


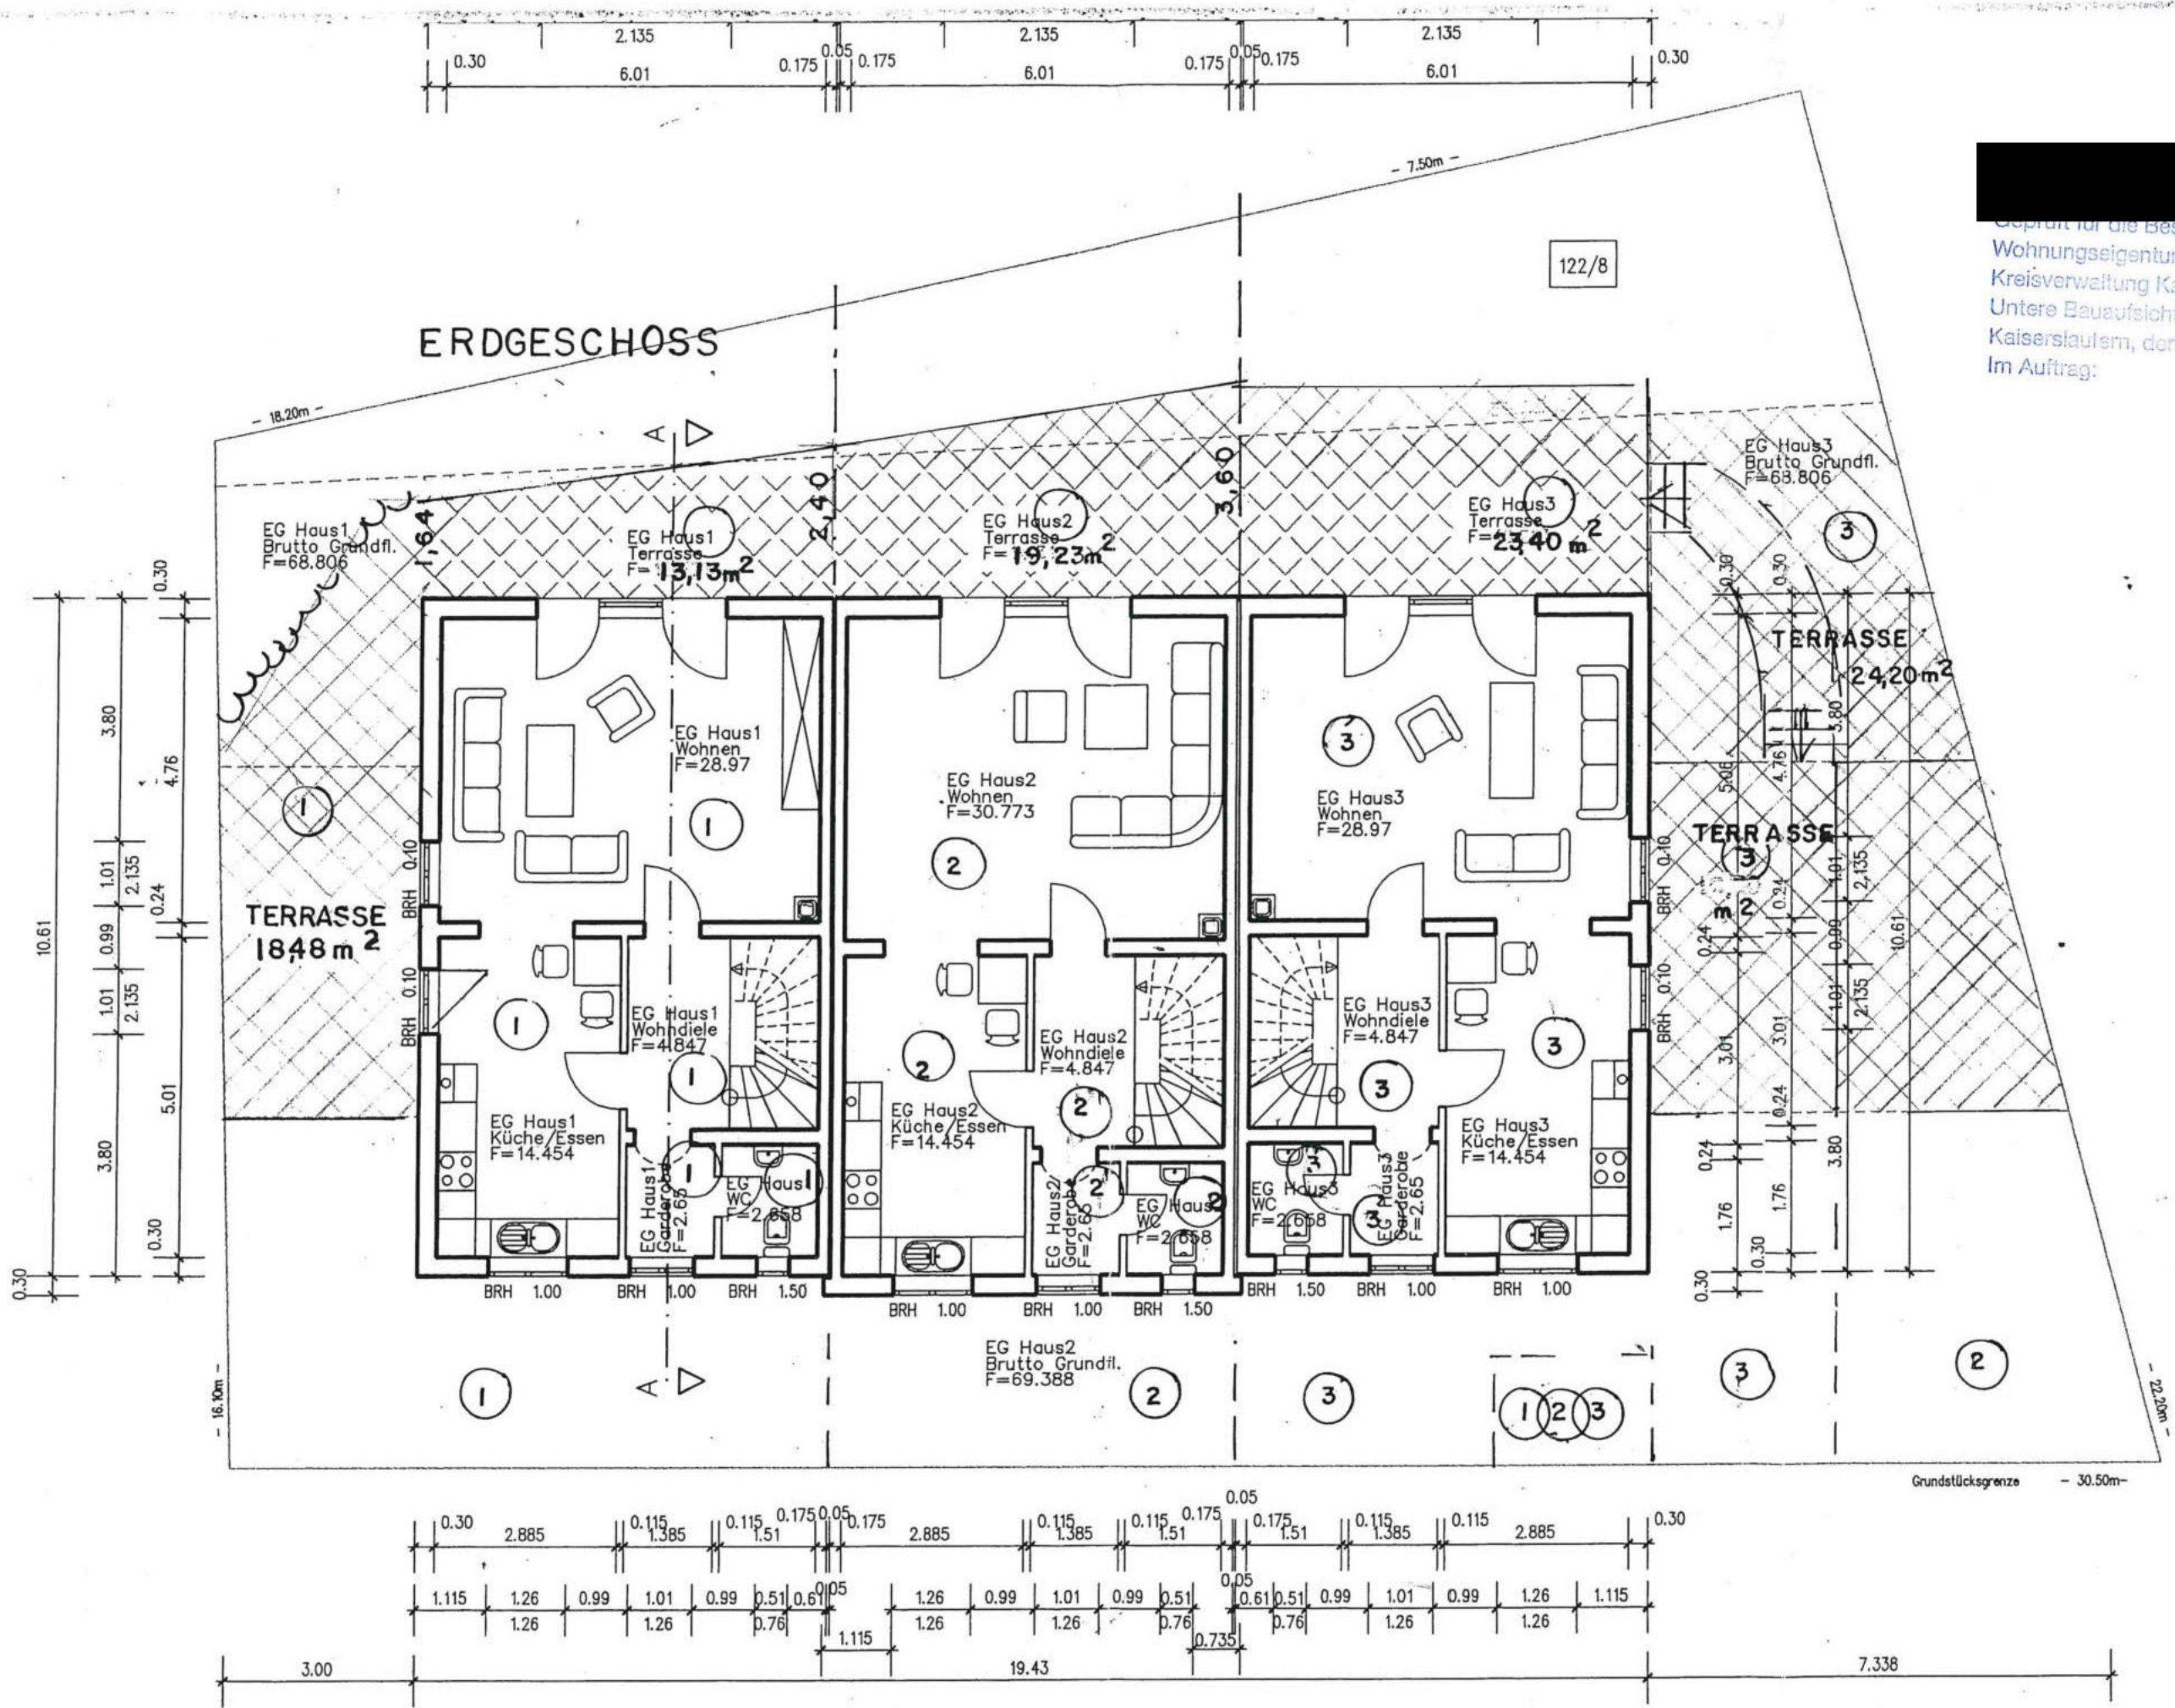

Geprüft für die Bescheinigung nach dem
Wohnungseigentumsgesetz
Kreisverwaltung Kaiserslautern
Untere Bauaufsichtsbehörde
Kaiserslautern, den 10.01.2015
Im Auftrag:



DG Haus1
Brutto Grundfl.
F=68.806


DG Haus3
Brutto Grundfl.
F=68.806

DG Haus2
Brutto Grundfl.
F=69.388

Geprüft für die Bescheinigung nach dem
Wohnungseigentumsgesetz
Kreisverwaltung Kaiserslautern
Untere Bauaufsichtsbehörde
Kaiserslautern, den 10.01.2025
Im Auftrag:








WOHNHAUSNEUBAU

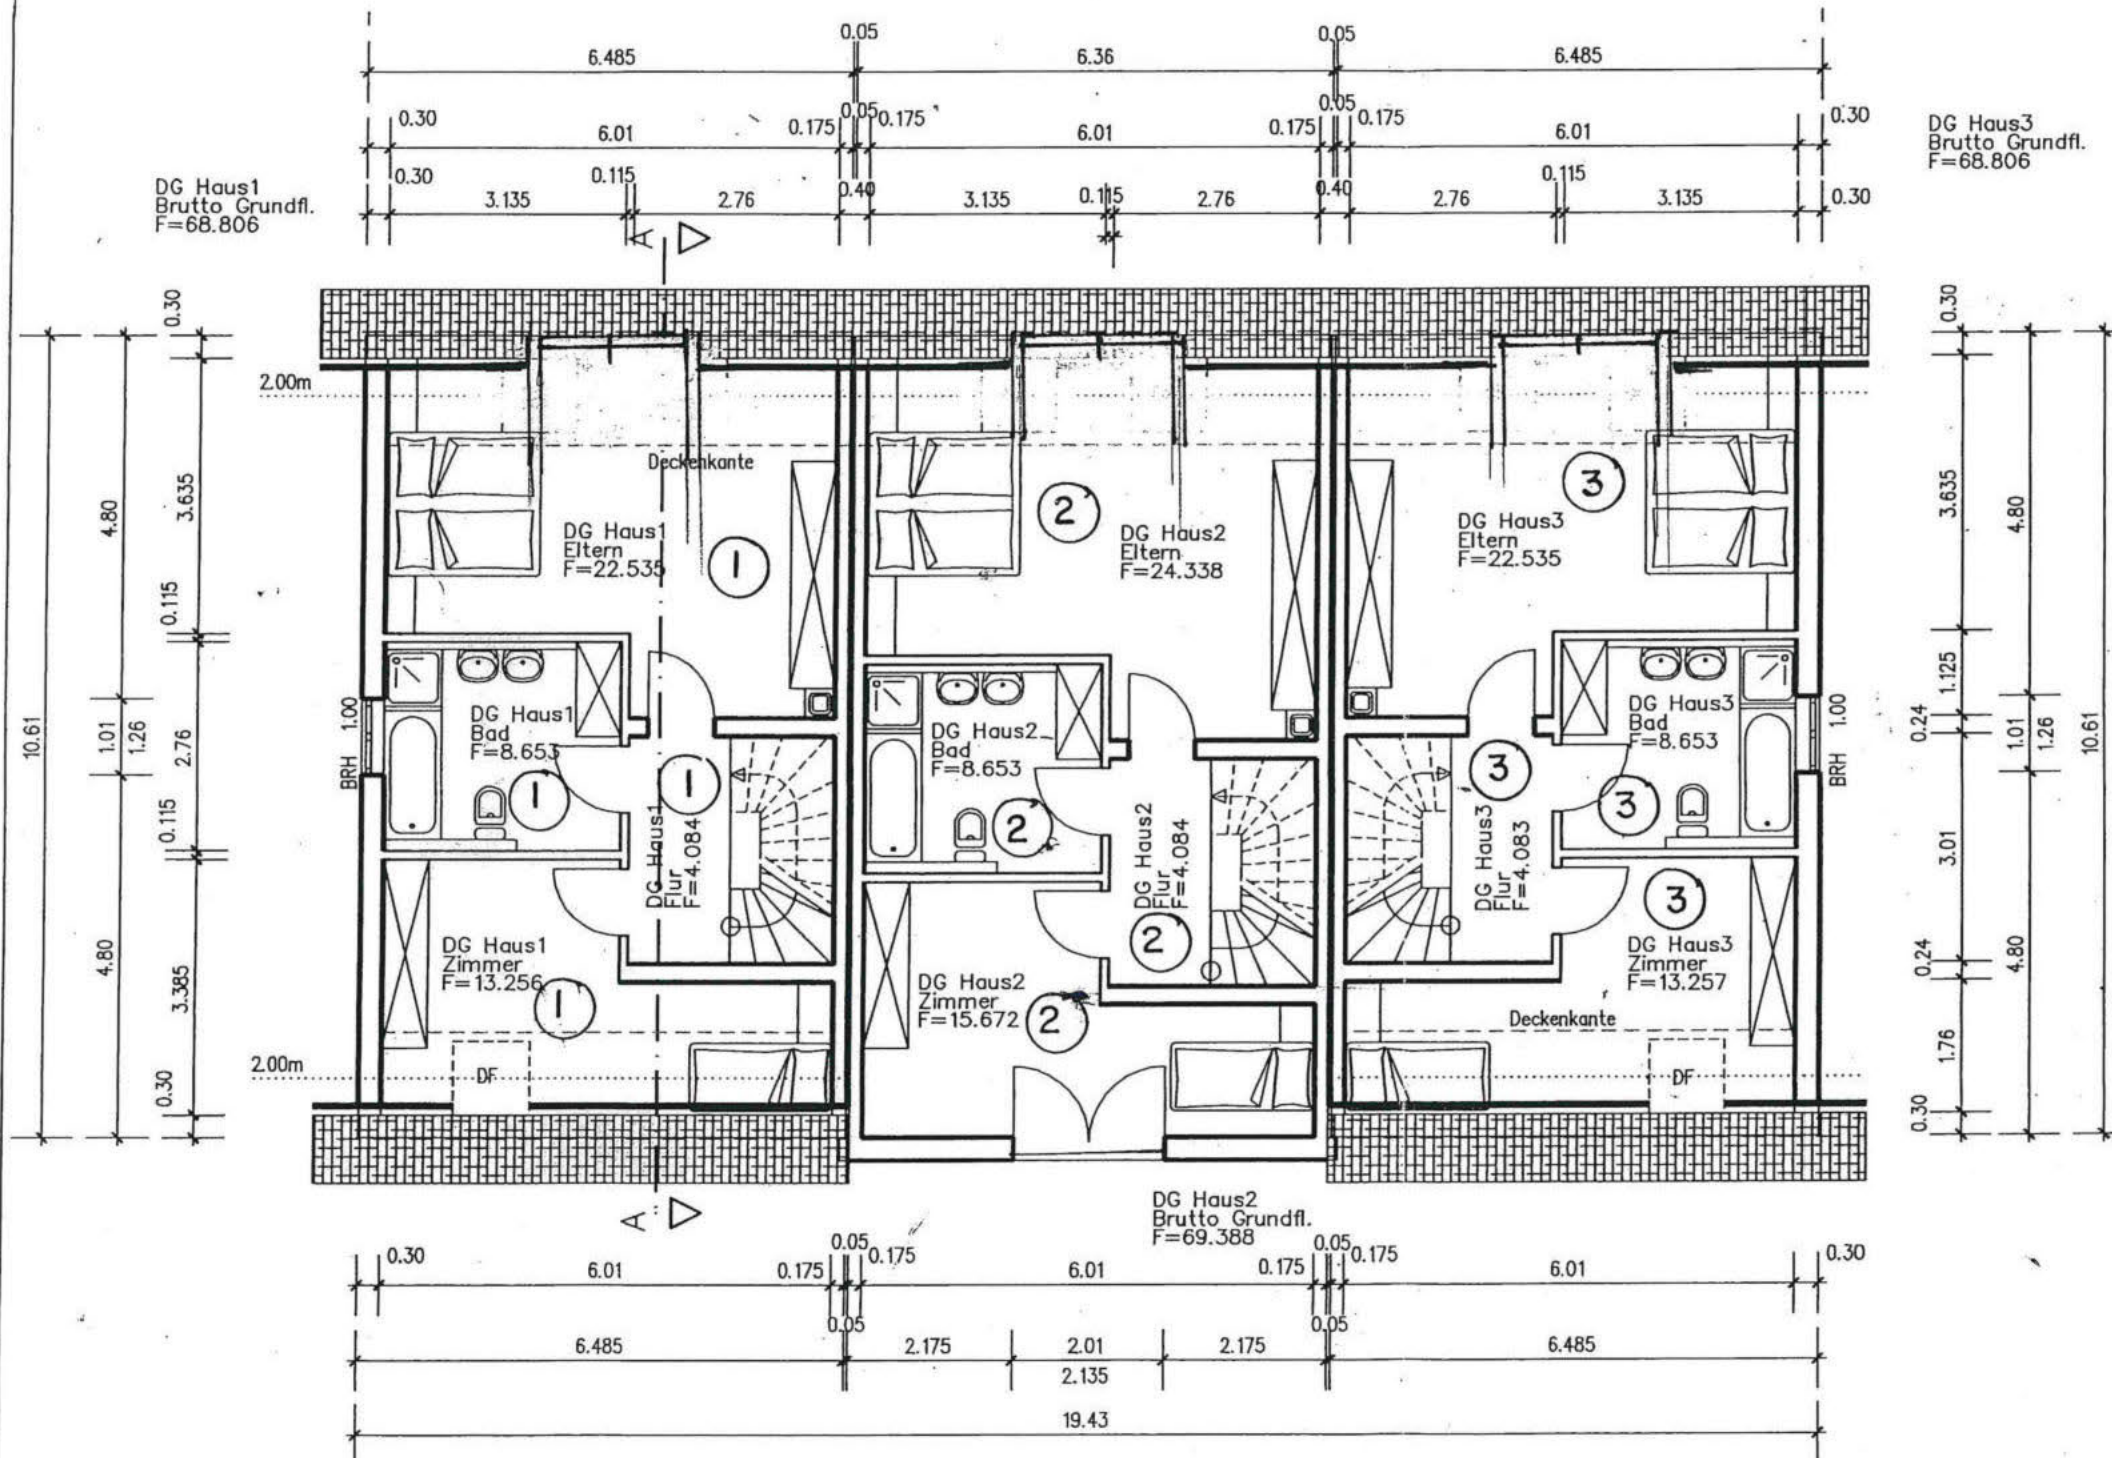

SB Haus1
Brutto Grundfl.
F=68.806

SB Haus3
Brutto Grundfl.
F=68.806

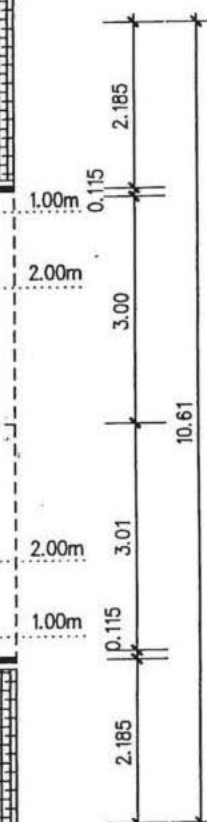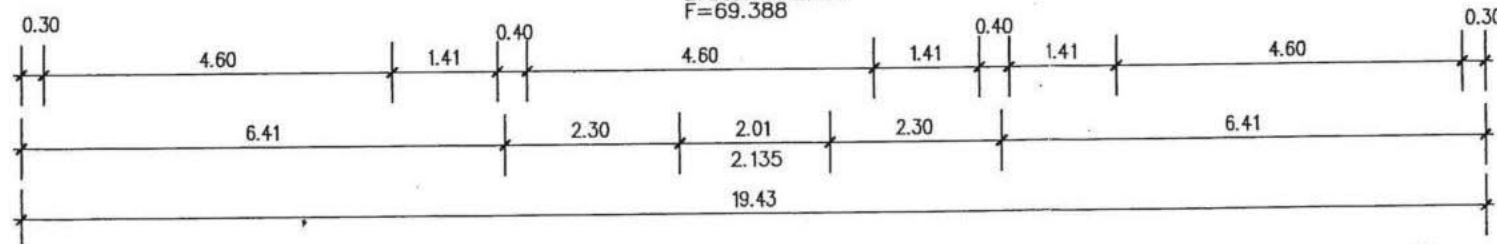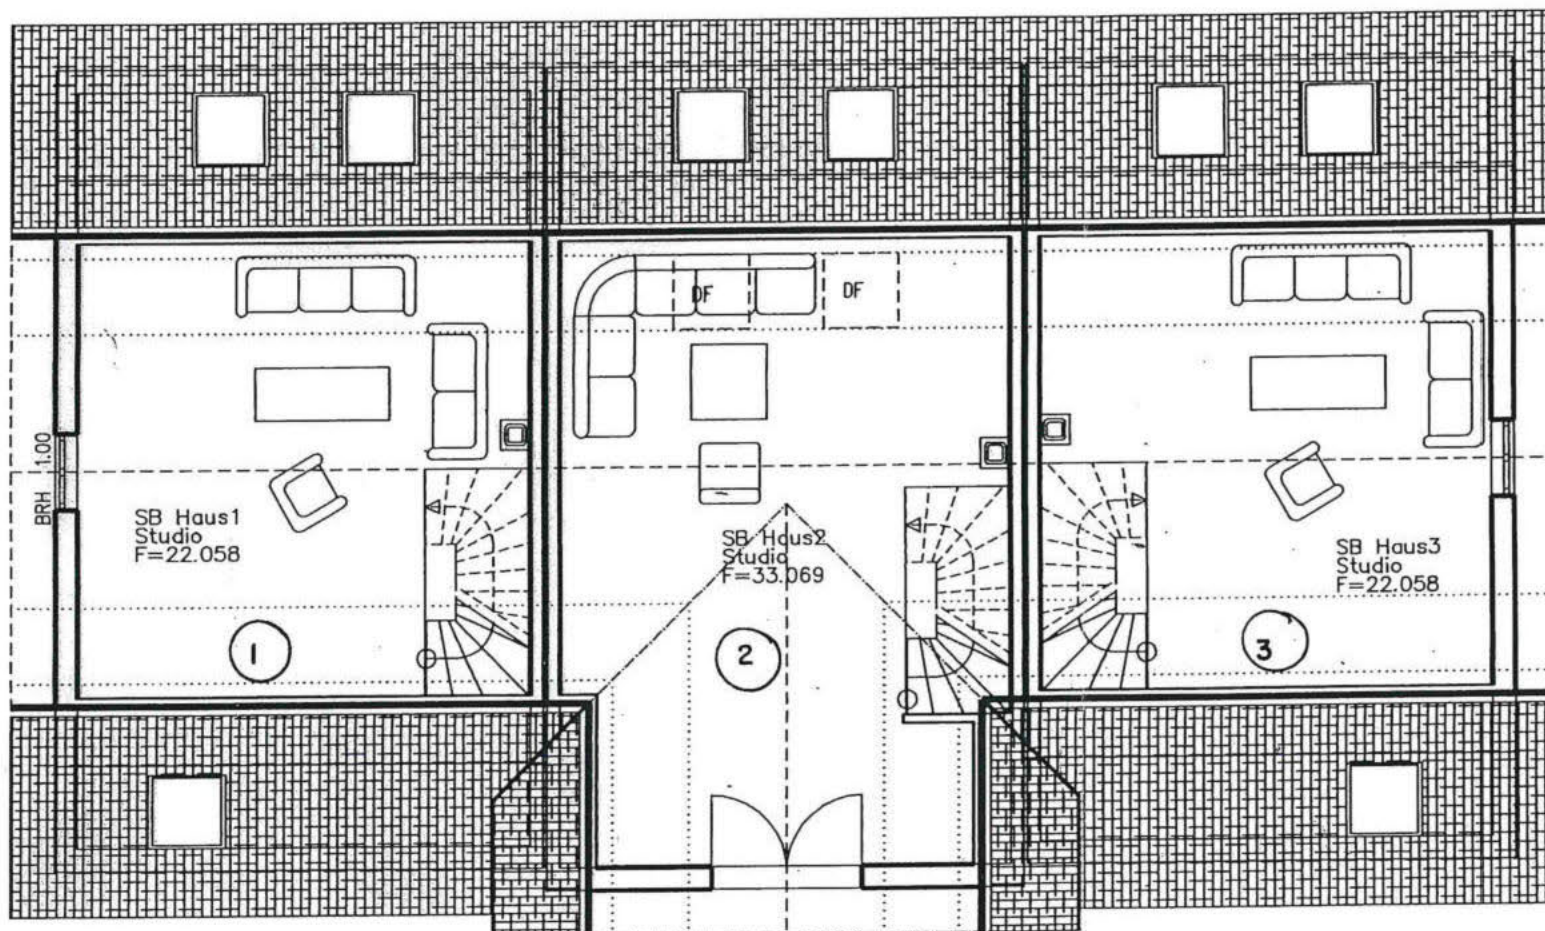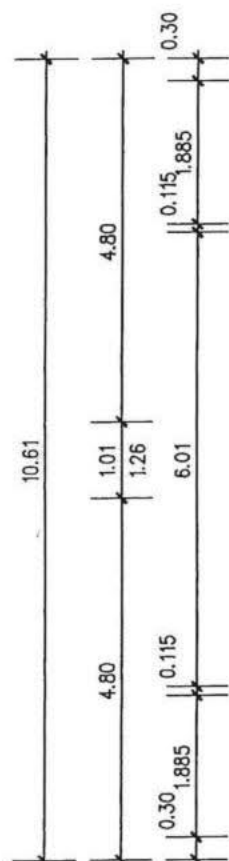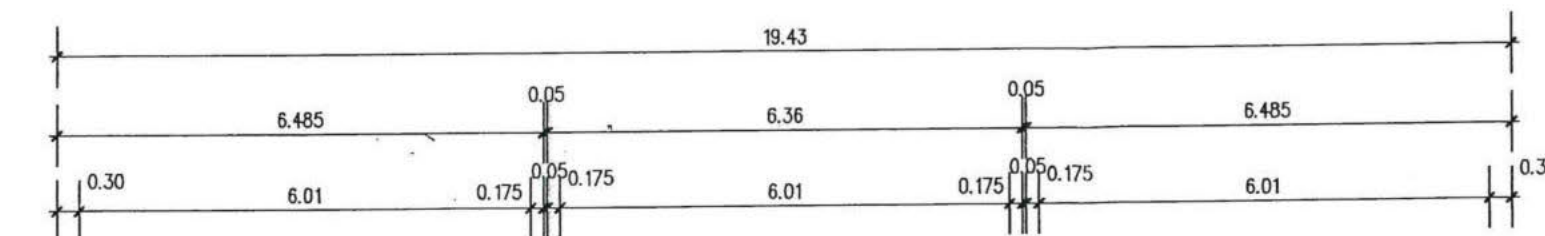

Beauftragter für die Bescheinigung nach dem
Wohnungseigentumsgesetz
Kreisverwaltung Kaiserslautern
Untere Bauaufsichtsbehörde
Kaiserslautern, den 10.01.2025
Im Auftrag:



WOHNHAUSNEUBAU