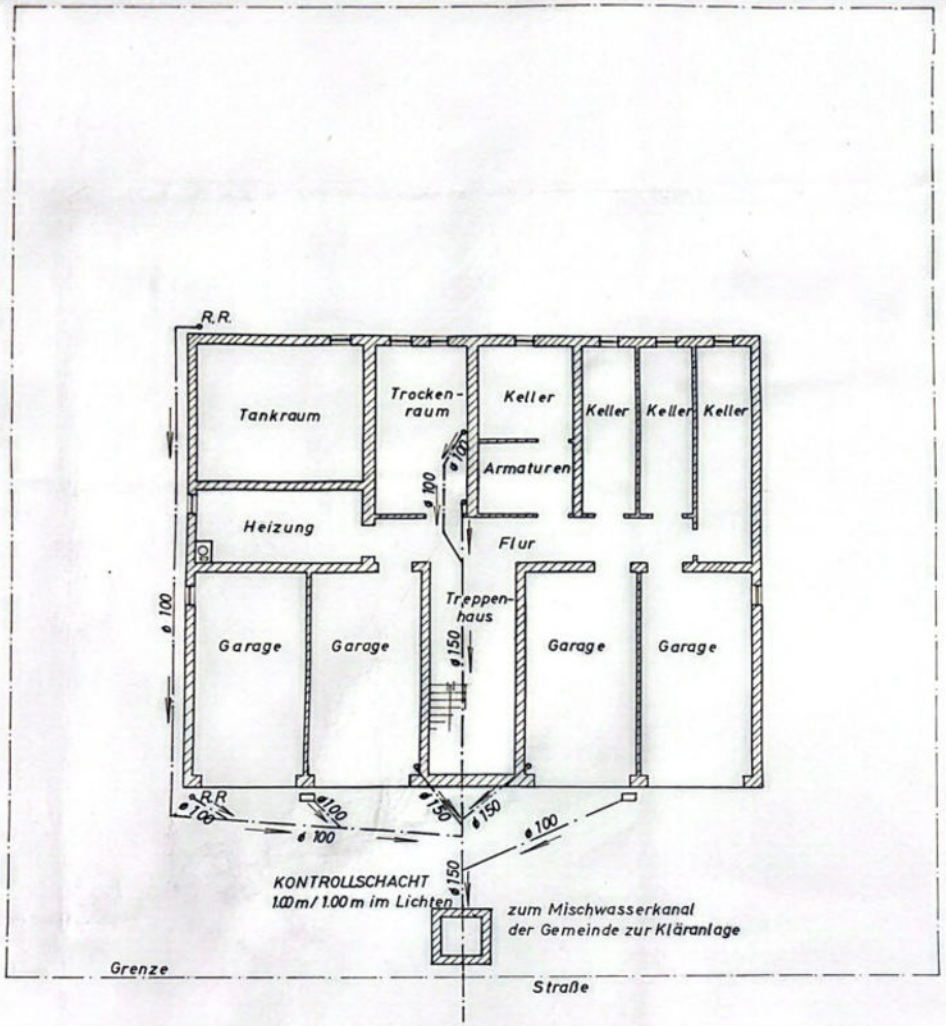

[redacted]

ENTWÄSSERUNG

MASSTAB 1:100

DER BAUHERR: .....

DER PLANFERTIGER: .....

MEISENHEIM, IM DEZEMBER 1972

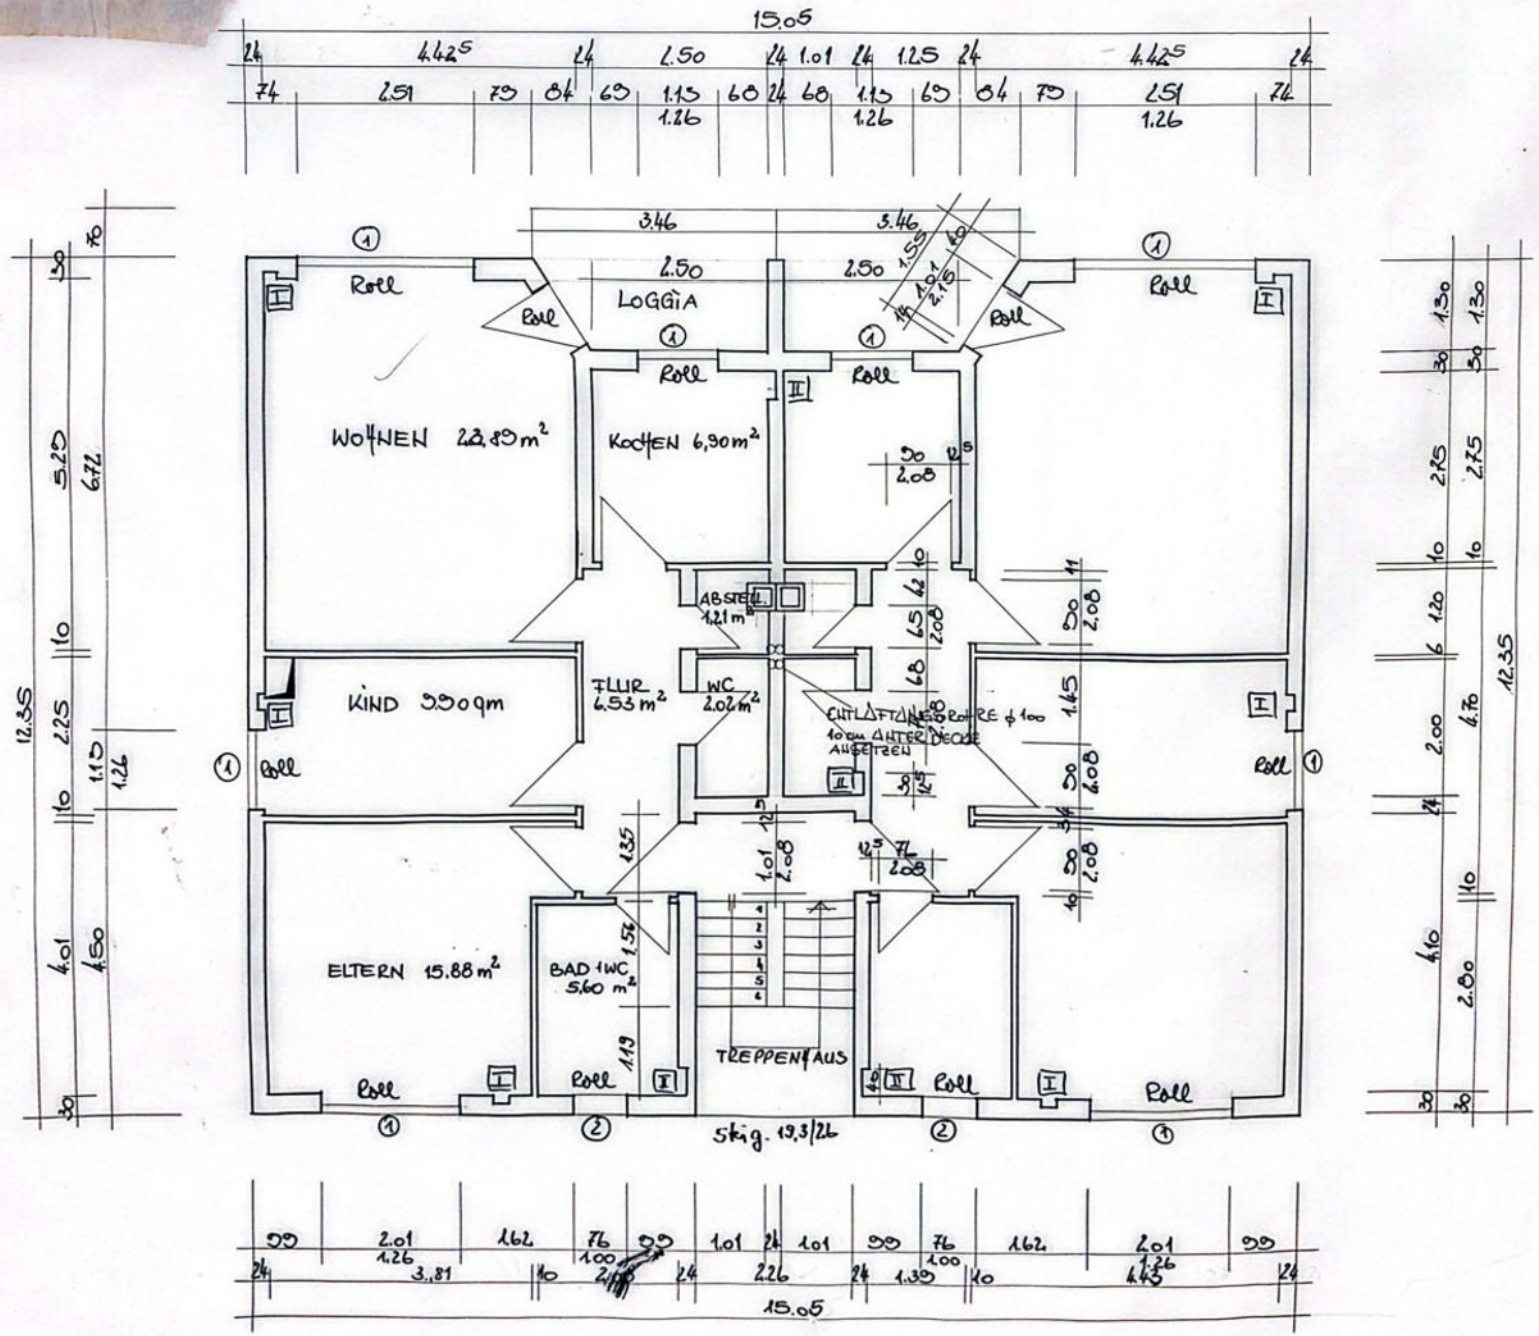

BRÜSTUNGEN:

① 75 cm hoch
11.5 cm stark

② 1.00 m hoch
30 cm stark

SCHLITZE:

II ÜBER O.G.-DECKE FÜHREN

I IM O.G. 75 cm HOCH

Roll = ROLLADENKASTEN

[redacted]

ERD- u. OBERGESCHOSS

M = 1:50

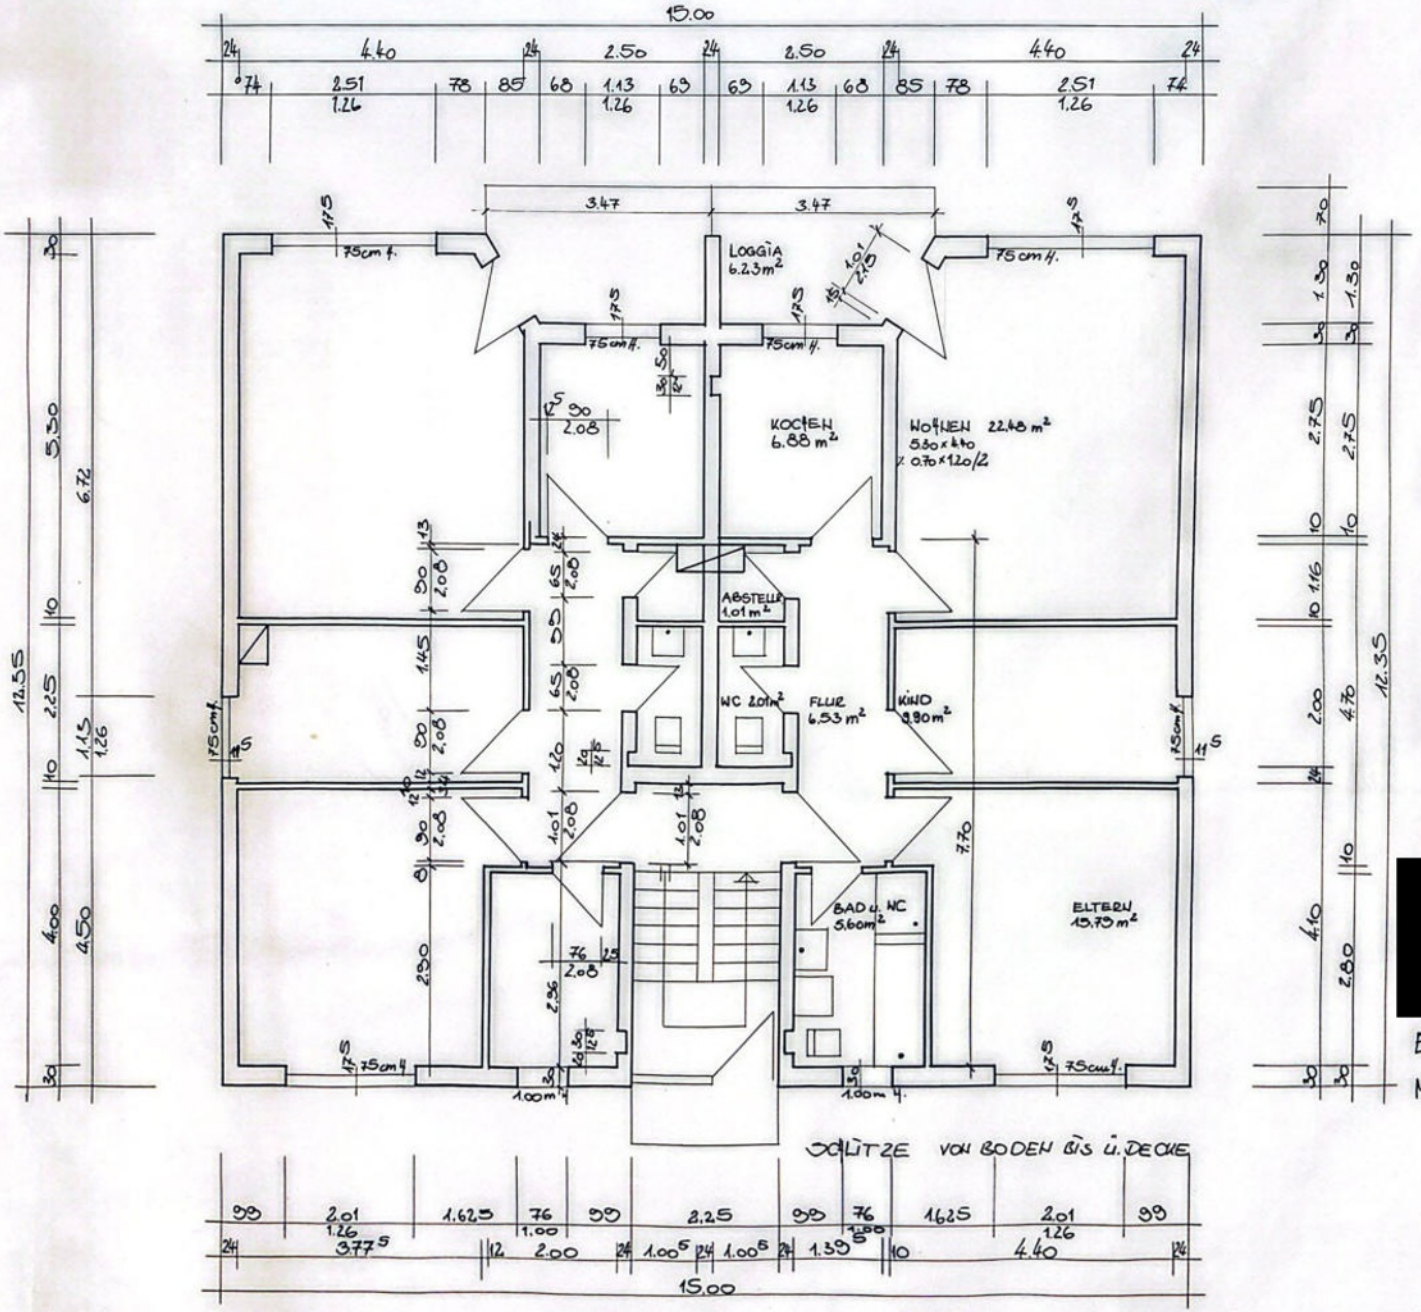

[redacted]

ERD- u. OBERGESCHOSS

MASSTAB = 1:50

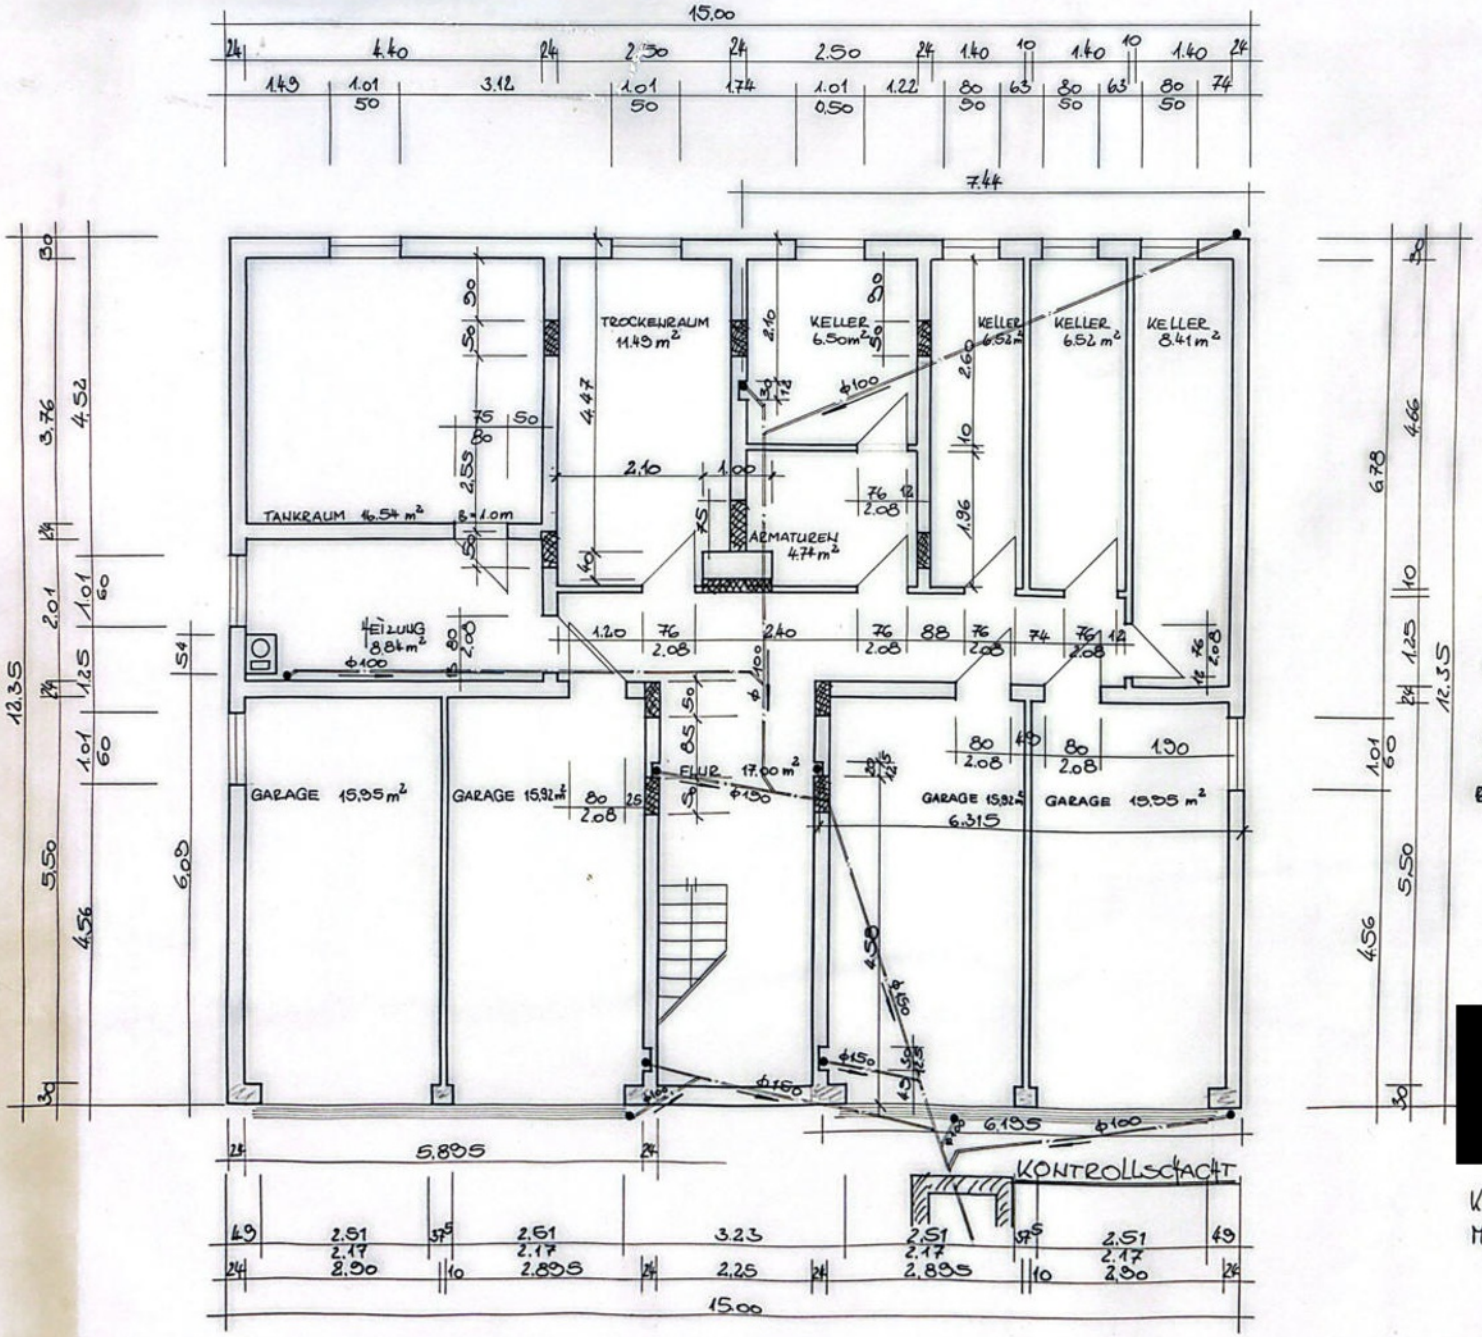

BRÜSTUNGEN 1,5 m hoch
30 cm STARK

SCHLITZE VON BODEN BIS ÜBER DECKE FÜHREN

BETONQUADER L/B/H = 50/24/50 cm
DARUNTER: MAUERZIEGEL 30 cm Br. Mz 250/II

[redacted]

KELLERGESCHOSS
MASSTAB 1:50

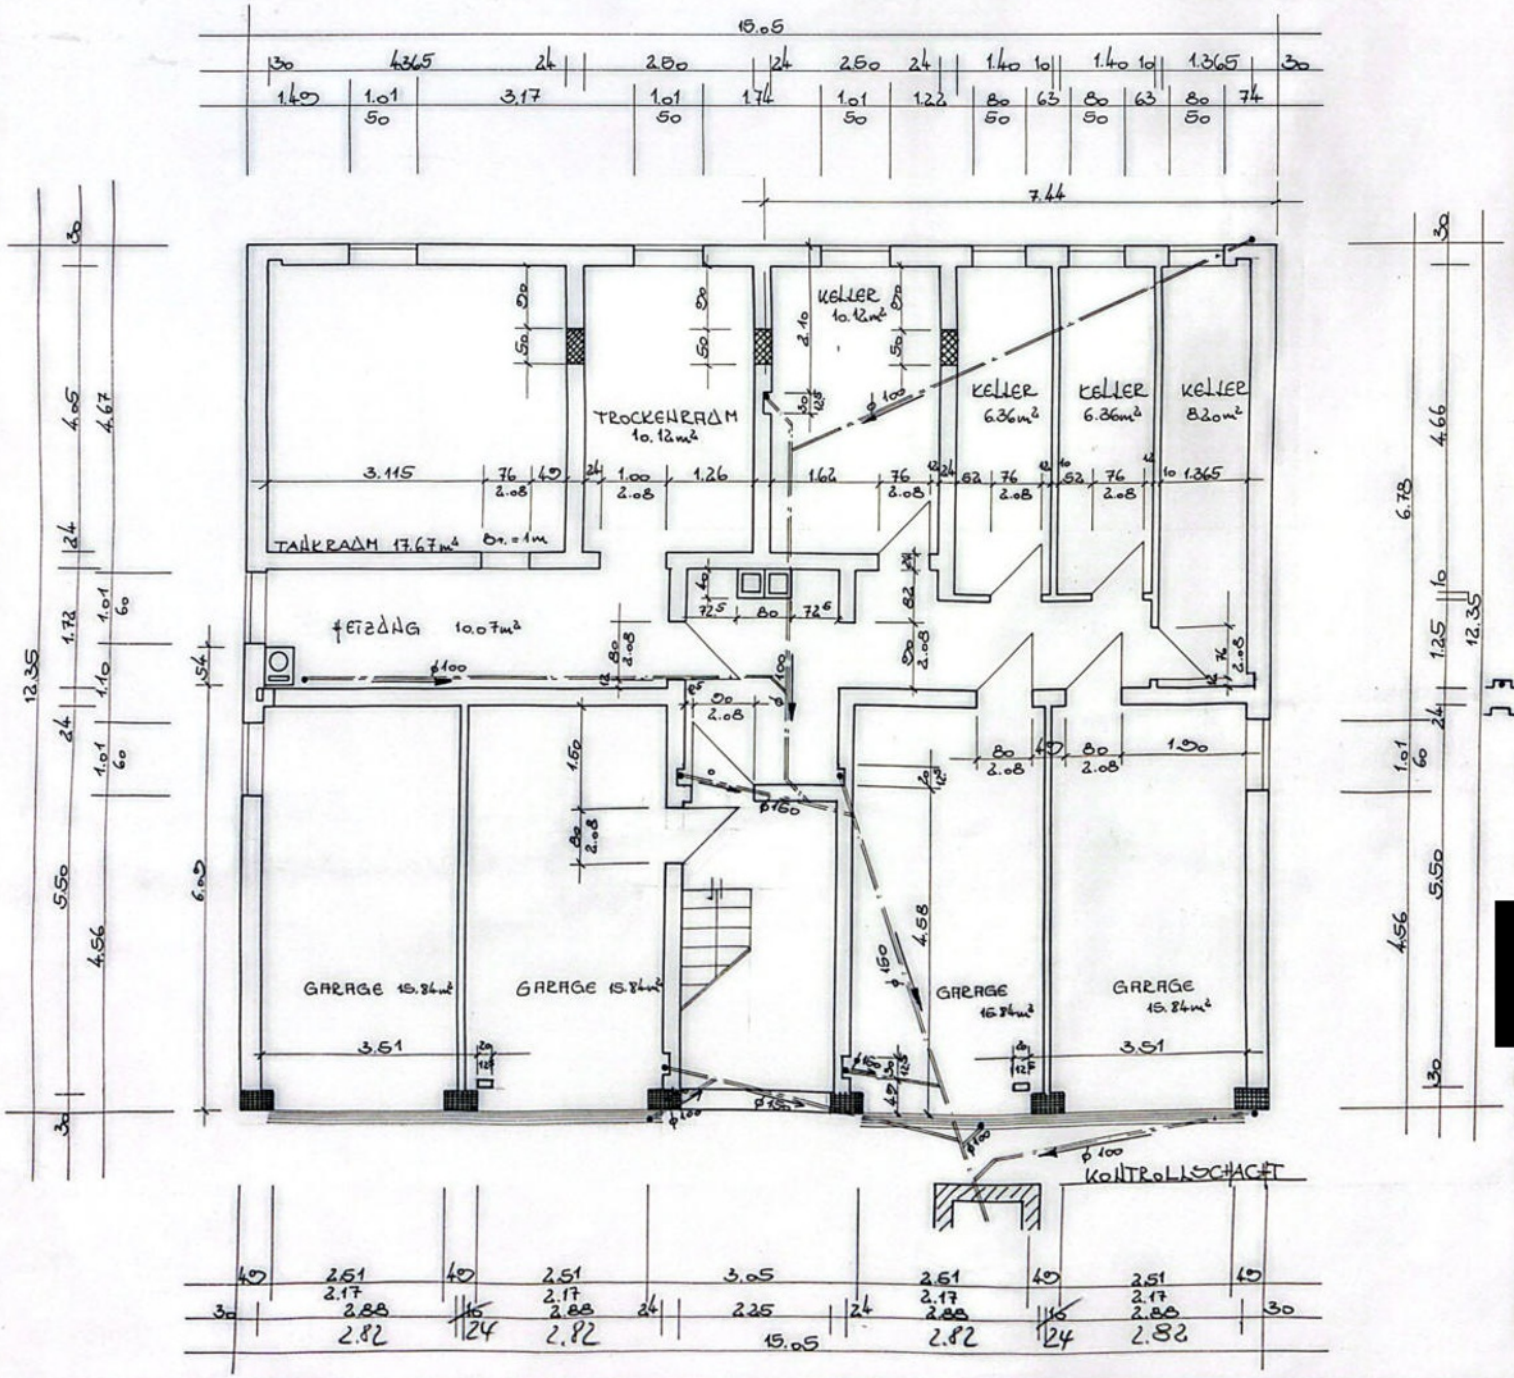

KSL-STEINE

BRÜSTUNGEN 1,5m HOCH
30cm STARK

SCHLITZE VON BODEN BIS ÜBER DECKE
25cm UNTER DECKE ANGETREN

BETONQUADER
L/B/H = 50/24/50 cm
DARUNTER:
HAUERZIEGEL 50cm Br.

[redacted]

KELLERGESCHOSS
MASSSTAB 1:50

BAUSTAHLGEWEBE-KARImatten

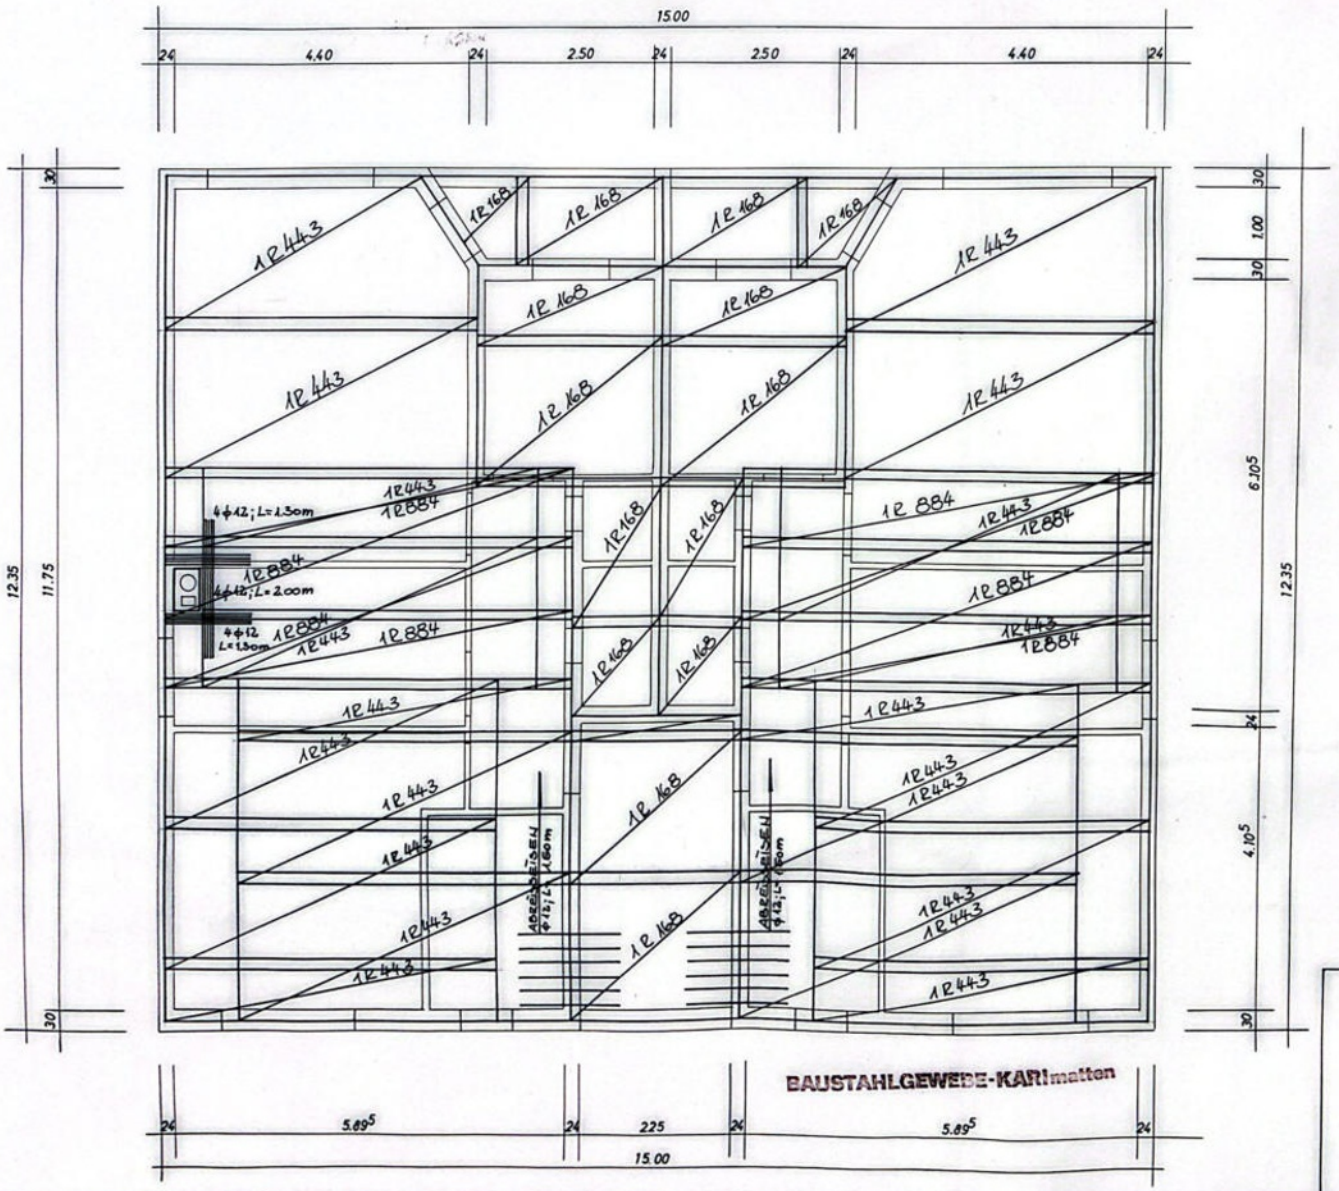

BAUSTAHLGEWEBE-KARImatten

Betongüte B 225
Stahlsorte St. IIIb; St. IVb
Korntrennung 0÷7 = 50%
7÷15 = 50%

SÄMTLICHE MASSE SIND AM BAU ZU KONTROLLIEREN

Stimmen die Masse mit den Plänen des Architekten nicht überein, so ist die Bauleitung zu verständigen.

DECKE ÜBER DEM OBERGESCHOSS

MASSIVDECKE d = 20 cm

OBERE BEWEHRUNG NUR RANDSTREIFEN AUS ABFALLMATTEN.
ABREISSBEWEHRUNG ÜBER DER MITTELWAND Φ 12; e = 20 cm, L = 1.50 m

BAUVORHABEN: [redacted]

BEWEHRUNGSPLAN: Pos. 5; 6; 7; 8;
MASSTAB = 1:50

MEISENHEIM, IM MÄRZ 1973 [redacted]

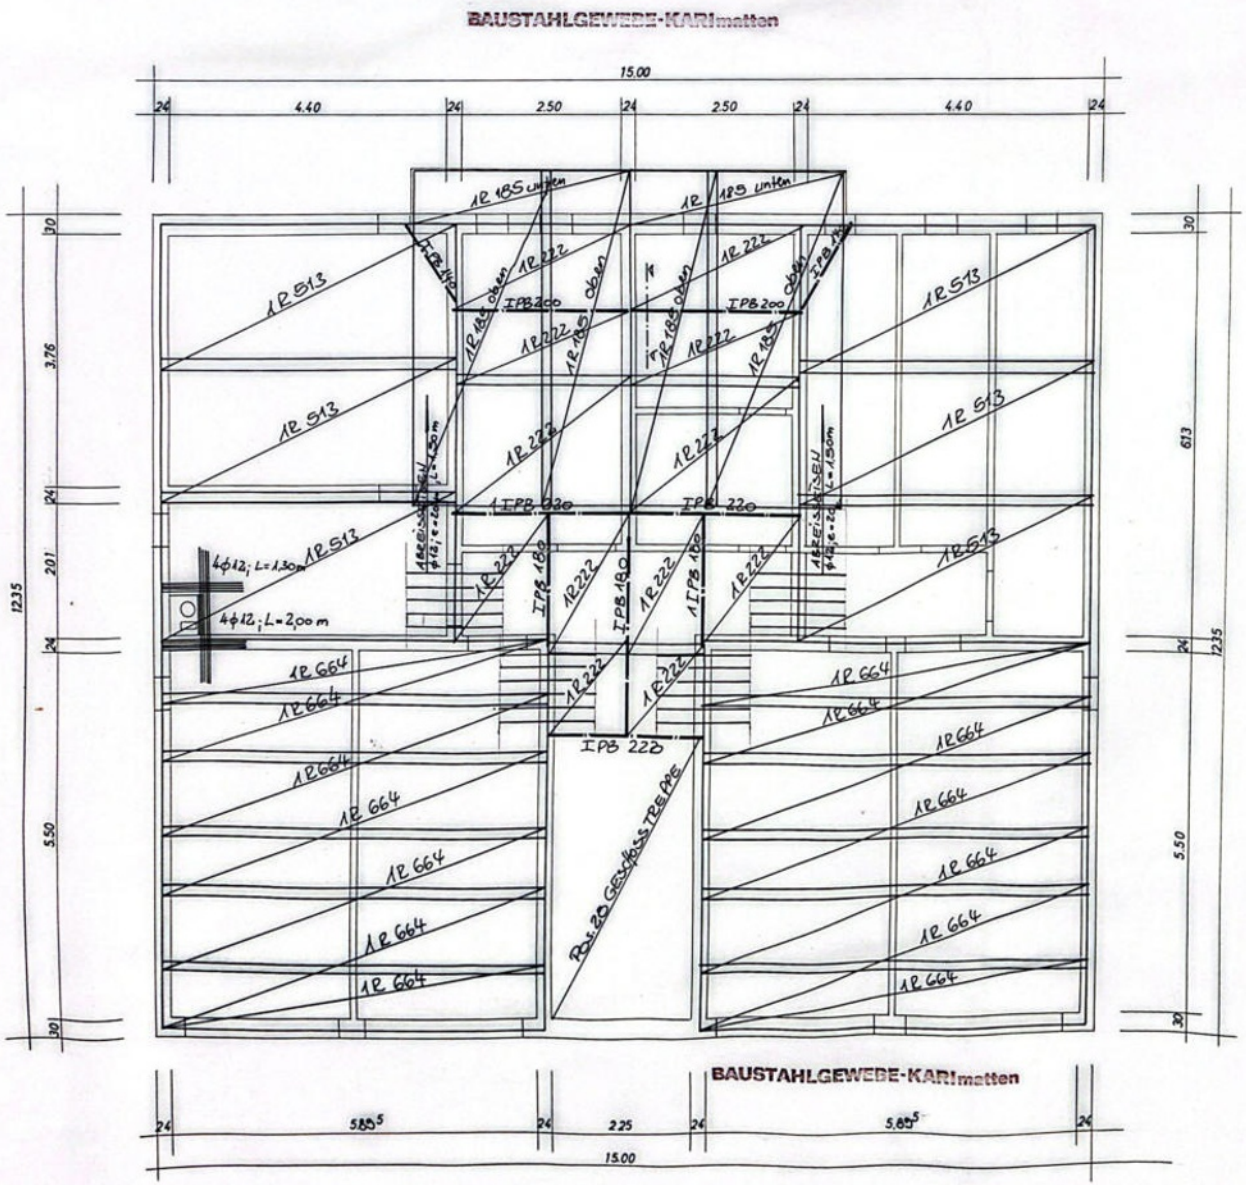

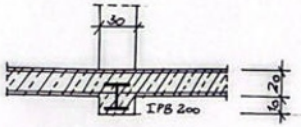

SCHNITT A-A

BAUSTAHLGEWEBE-KARImatten

Betongüte	B 225
Stahlsorte	St IIIb; St. IIIb
Korntrennung	0÷7 = 60% 7÷15 = 50%

SÄMTLICHE MASSE SIND AM BAU ZU KONTROLLIEREN

Stimmen die Masse mit den Plänen des Architekten nicht überein, so ist die Bauleitung zu verständigen.

DECKE ÜBER DEM KELLERGESCHOSS

MASSIVDECKE d- 20cm

OBERE BEWEHRUNG NUR RANDSTREIFEN AUS ABFALLMATTEN

ABREISSBEWEHRUNG ÜBER DEN MITTELWÄNDEN φ 12; e= 20cm, L= 1.50 m

BAUVORHABEN: [redacted]

BEWEHRUNGSPLAN [redacted]

MASSTAB = 1:50

MEISENHEIM, IM MÄRZ 1973 [redacted]

BAUSTAHLGEWEBE-KARImatten

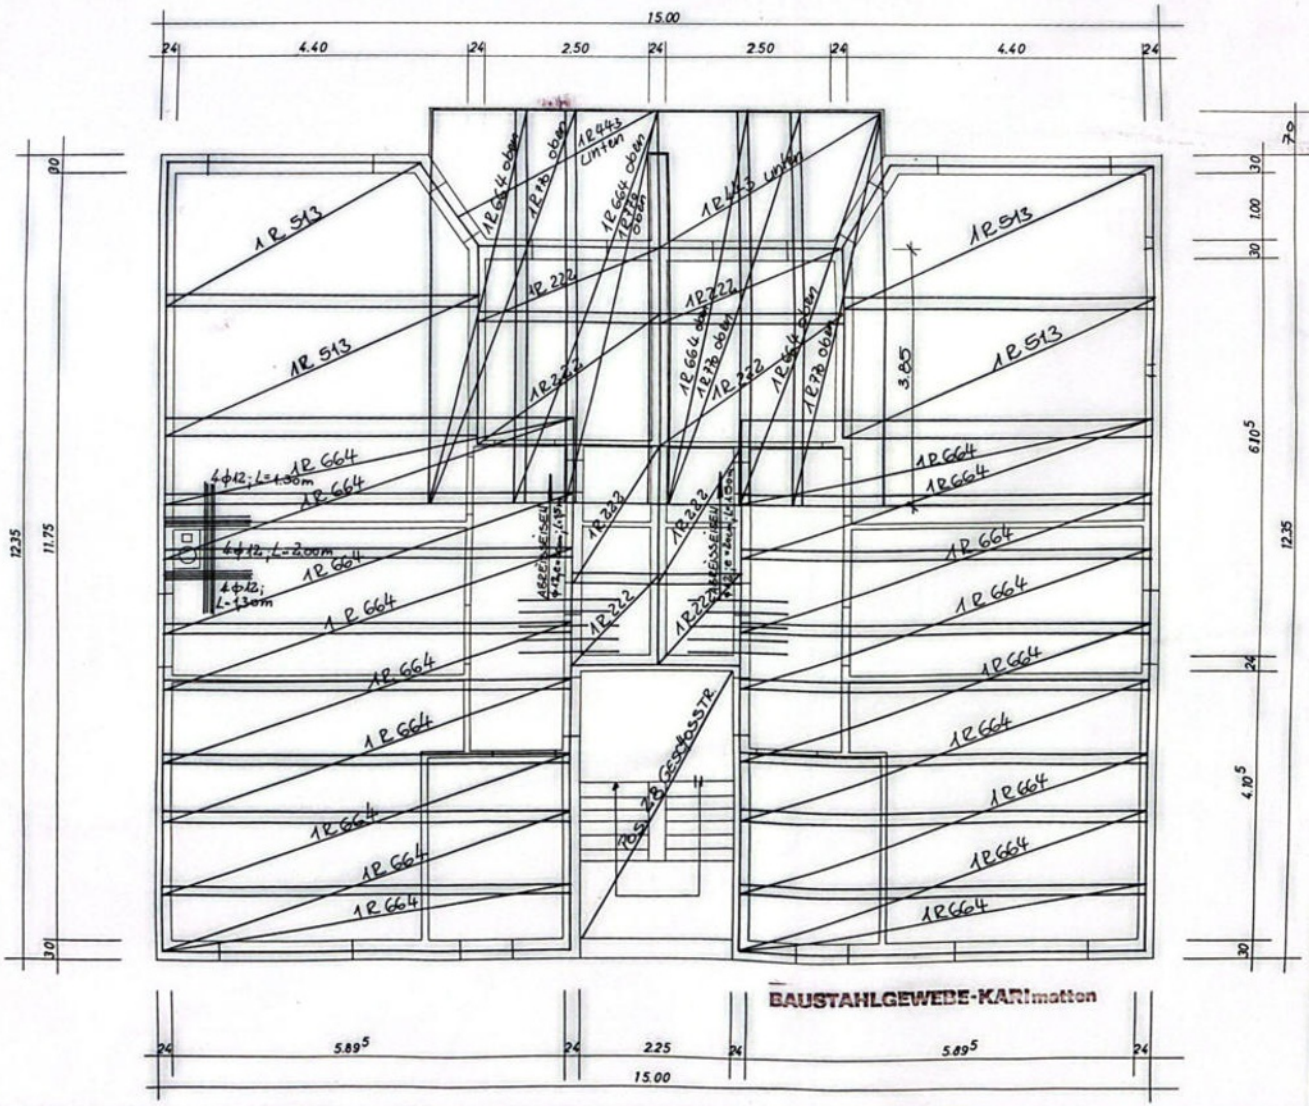

BAUSTAHLGEWEBE-KARImatten

BAUSTAHLGEWEBE-KARImatten — 24 —

Betongüte	B225
Stahlsorte	St. IIb; St. IIIb
Korntrennung	0÷7 - 50% 7÷15 - 50%

SÄMTLICHE MASSE SIND AM BAU ZU KONTROLLIEREN

Stimmen die Masse mit den Plänen des Architekten nicht überein, so ist die Bauleitung zu verständigen.

DECKE ÜBER DEM ERDGESCHOSS

MASSIVDECKE d = 20cm

OBERE BEWEHRUNG NUR RANDSTREIFEN AUS ABFALLMATTEN.
ABREISSBEWEHRUNG ÜBER DER MITTELWAND ϕ 12; e = 20cm, L = 1.50 m

BAUVORHABEN: [redacted]

BEWEHRUNGSPLA[redacted]

MASSTAB = 1:50

MEISENHEIM, IM MÄRZ 1973 [redacted]

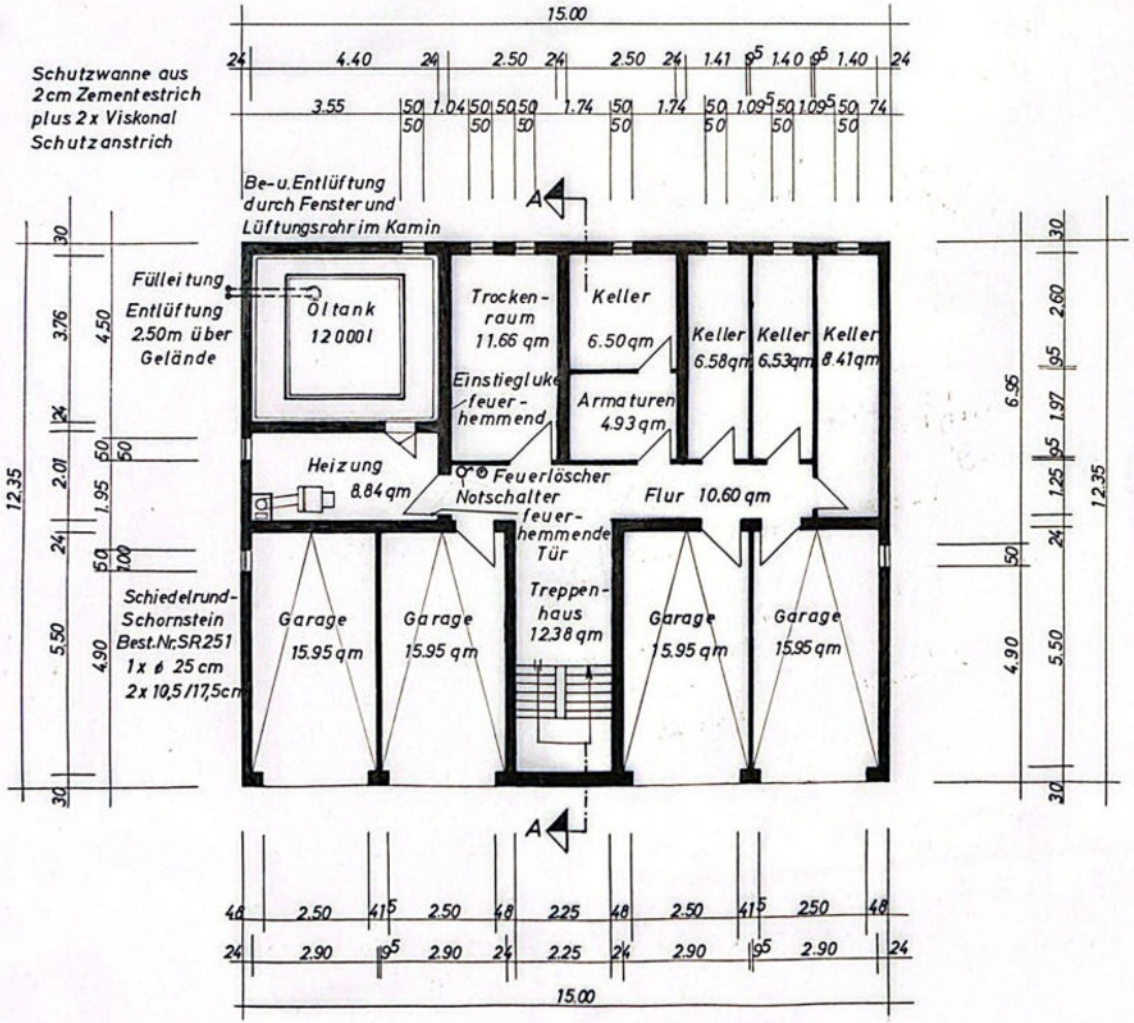

Grundriß Kellergeschoß

[redacted]

NEUBAU EINES WOHNHAUSES

[redacted]

GRUNDRISSE

MASSTAB 1:100

DER BAUHERR: .....

DER PLANFERTIGER: .....

MEISENHEIM, IM DEZEMBER 1972

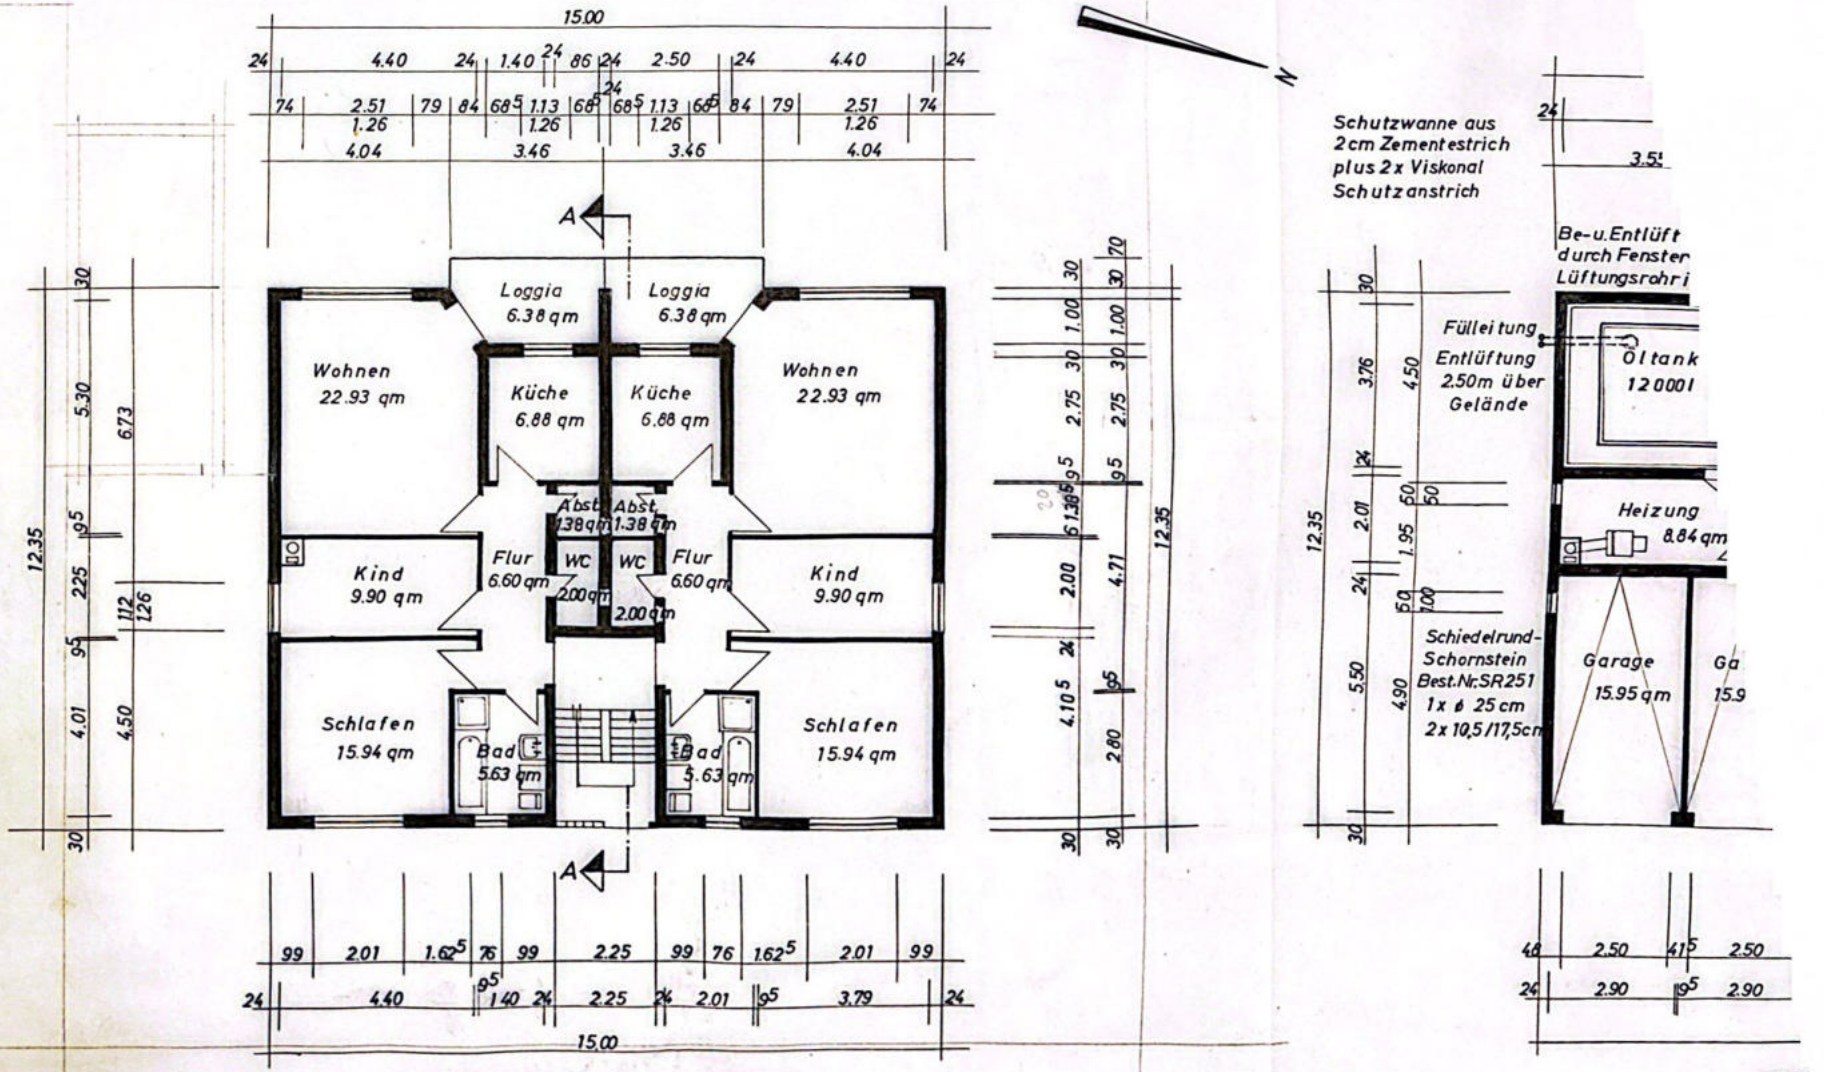

Grundriß Erd- und Obergeschoß

Gru