
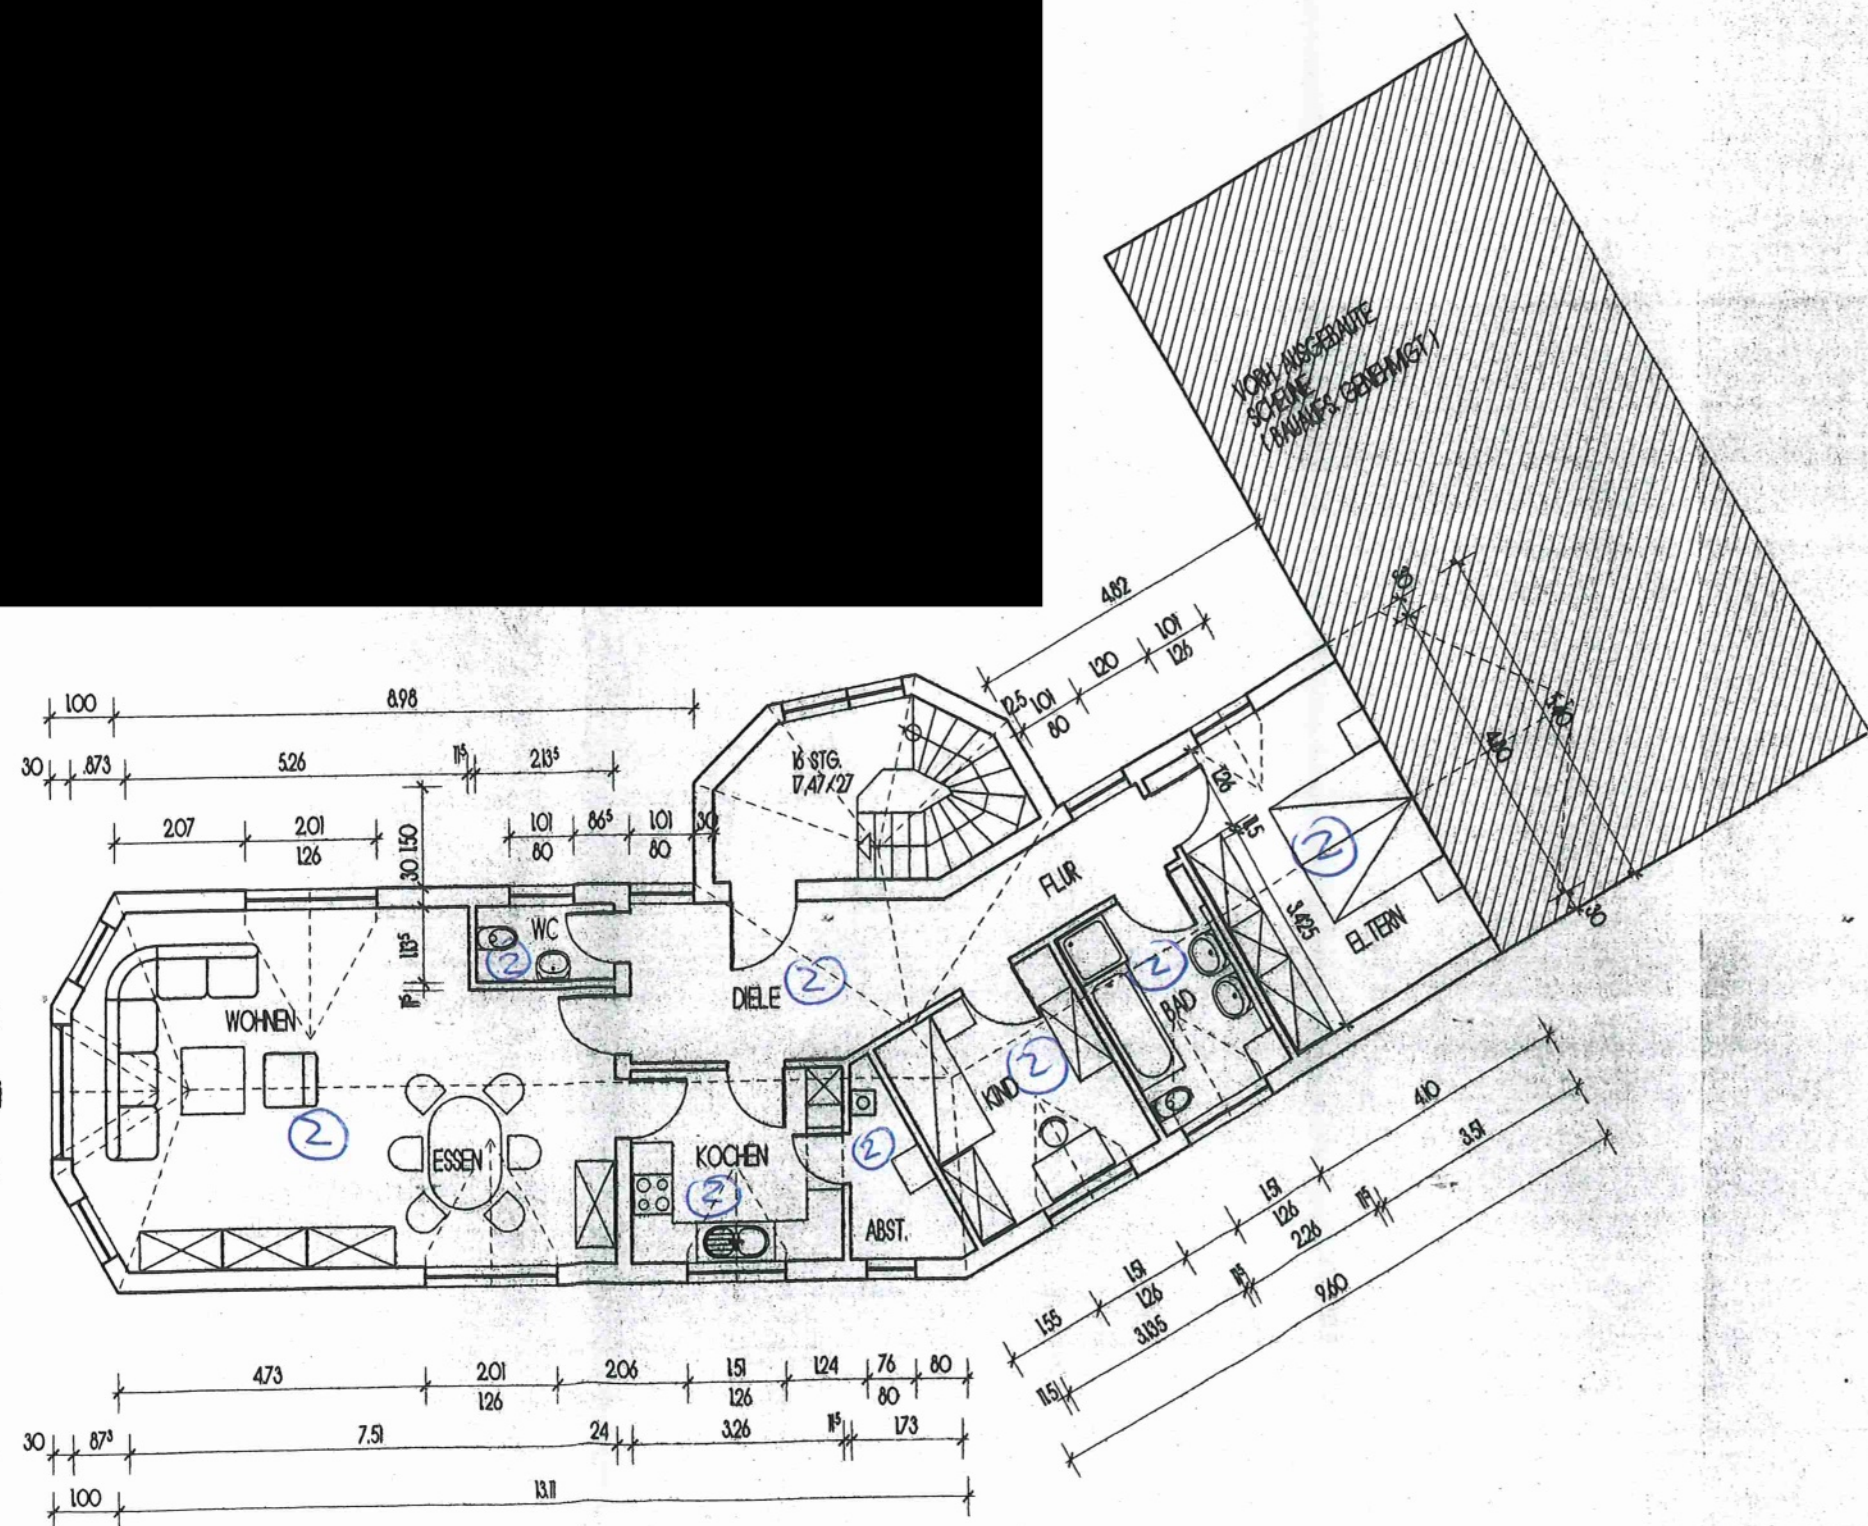


SE

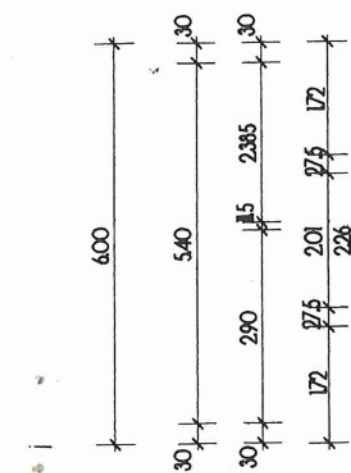

OBERGESCHOSS

EINGABEPLAN 1:100