
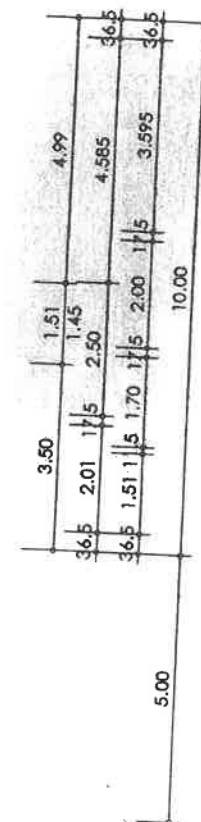
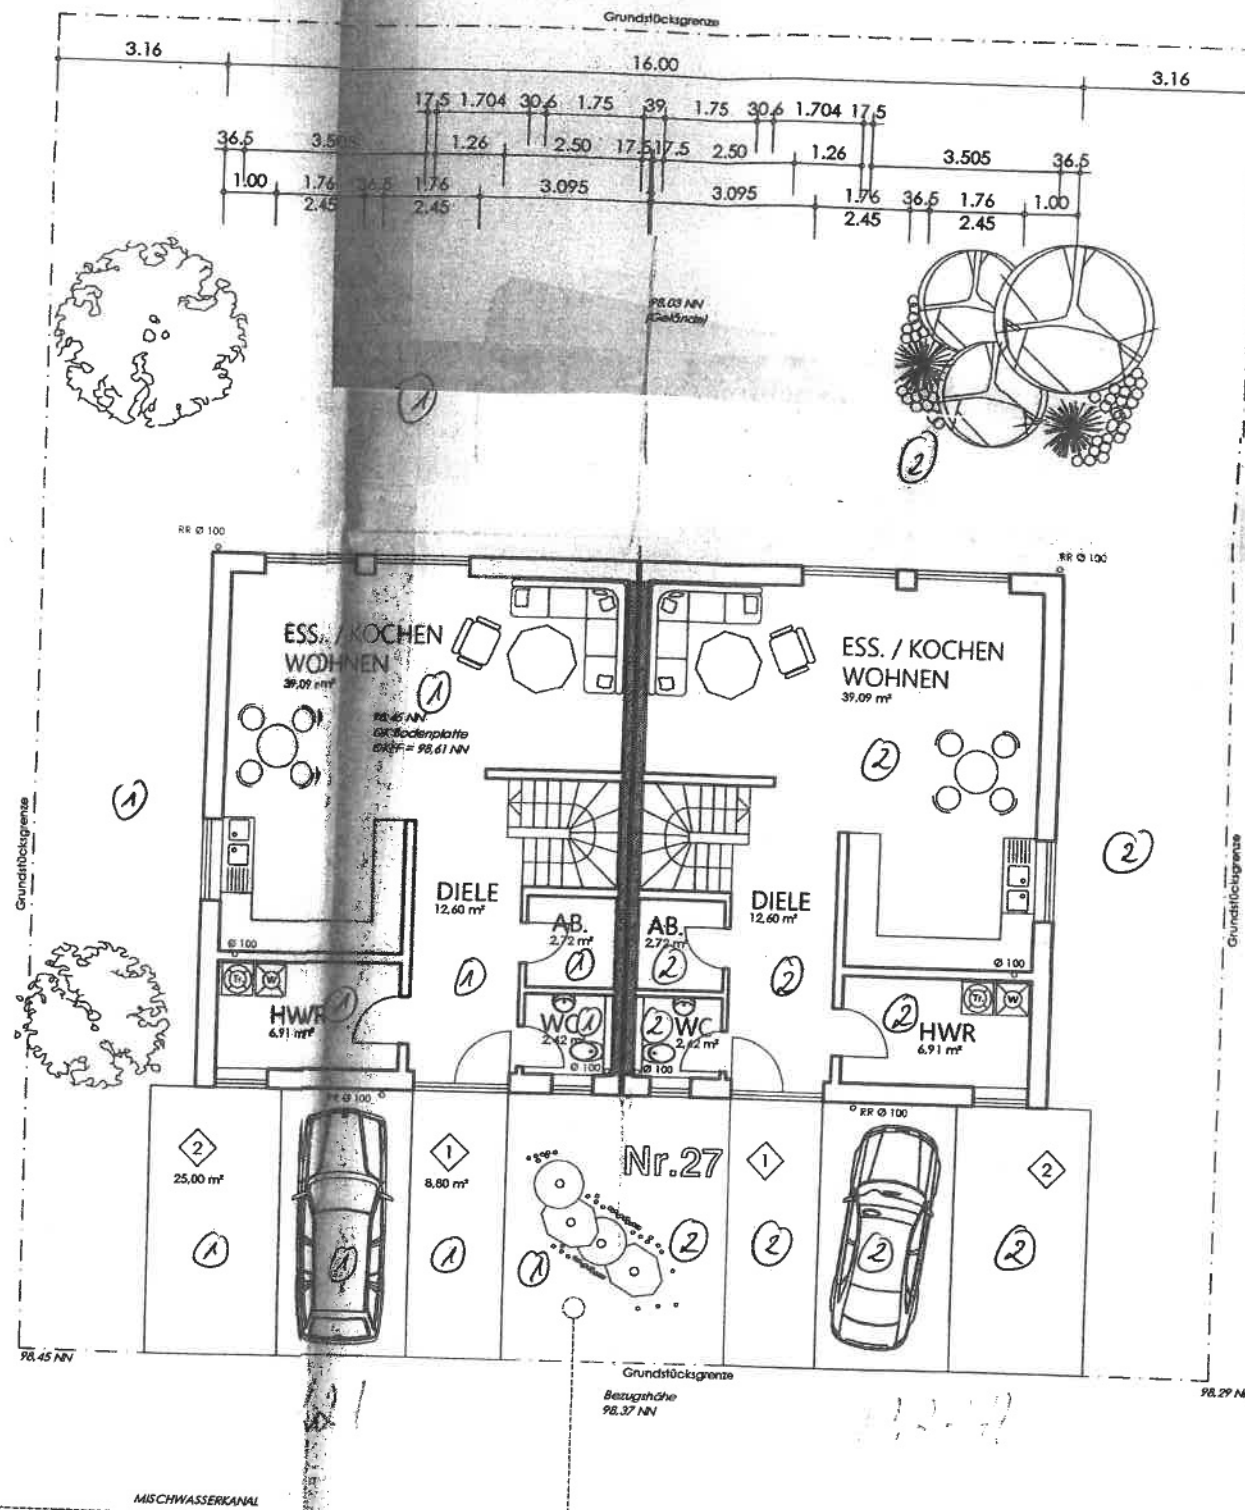


TREPPE nach DIN 18065:
 mind. 80 cm breit, Stg. < 20 cm.
 Auftritt 26 cm (oder mit Unter-
 schneidung) (A min > 23 cm,
 A + U (Auftritt + Unterschneidung) = 26 cm.


KAMIN (e):
 müssen in ihrem Querschnitt auf die
 Heizleistung, die Art und die Höhe
 angepasst sein und sind daher
 mit dem Schornsteinleger abzuspr.

HAUSANSCHLUSSRAUM
 (nach DIN 18012)
 Der Raum mit der Hausanschlusswand muss
 allgemein zugänglich sein. Die Wand muss
 an einer Außenwand liegen, durch die die
 Anschlüsse geführt werden können.
 Die Größe richtet sich nach der Art und
 der Anzahl der Anschlüsse. Grundsatz: war
 beauftragte alle Anschlüsse und
 Anschlussorte mit dem jeweiligen Versorger
 abzusprechen!

FUGENDÄMMUNG DER HAUSTRENNWAND:
 die zweischalige Haustrennwand-Konstruktion ist mit einem
 Schalenspalz von mind. 30 mm auszuführen. Die Hohlraum-
 verfüllung mit der gleichen Mindestdicke erfolgt mit Mineralwolle-
 Dämmplatten nach DIN EN 13162. Anwendungsgebiet: WH nach
 DIN 4108-10.

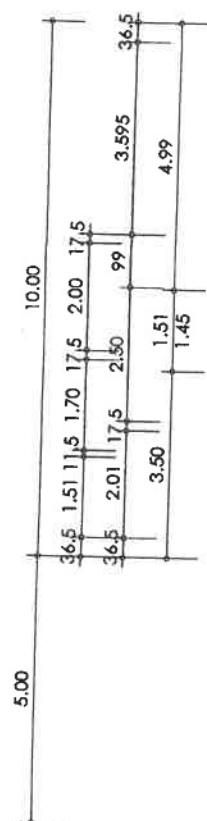

RAUCHMELDER!
 gem. § 44 (7) der BauO
 sind alle Aufenthaltsräume
 und Flure mit Rauchmeldern
 auszustatten!

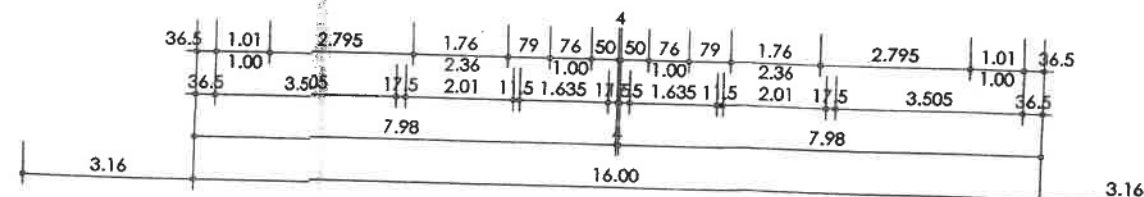


ERDGESCHOSS + FREIFLÄCHENPLAN




BAUTEIL:	
BEZEICHNUNG:	
ERDGESCHOSS + FREIFLÄCHENPLAN	
MASSTAB:	1 : 100
BLATTGRÖSSE:	42*60 cm
DIE BAUHERREN:	
DATE:	23.05.2021

TREPPE nach DIN 18065:
 mind. 80 cm breit, Stg. < 20 cm,
 Aufritt 26 cm (oder mit Unterscheidung (A min. > 23 cm,
 A + U (Aufritt + Unterscheidung) = 26 cm.

KAMIN (e):
 müssen in ihrem Querschnitt auf die Heizleistung, die Art und die Höhe angepasst sein und sind daher mit dem Schornsteinfeger abzuspr.

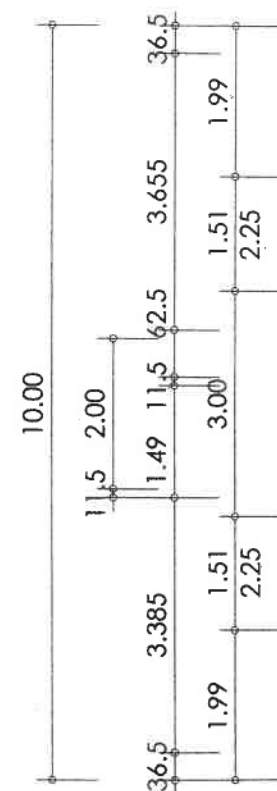


RAUCHMELDER!
 gem. § 44 (7) der LBauO
 sind alle Aufenthaltsräume
 und Flure mit Rauchmeldern
 auszustatten!

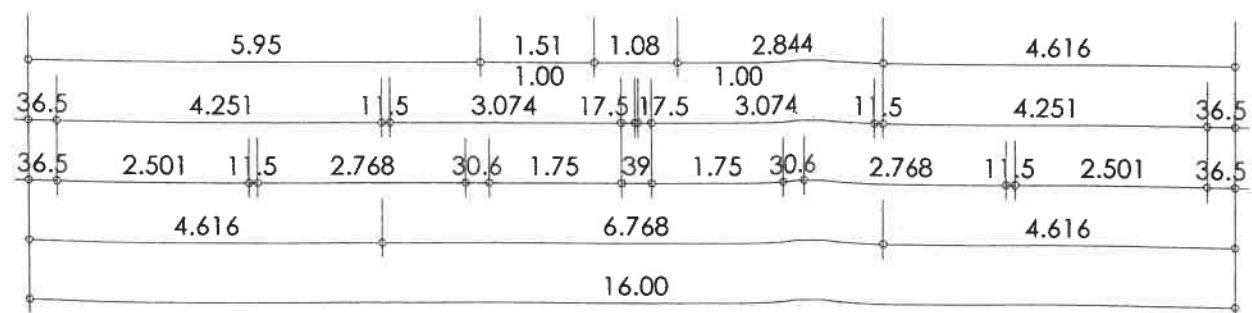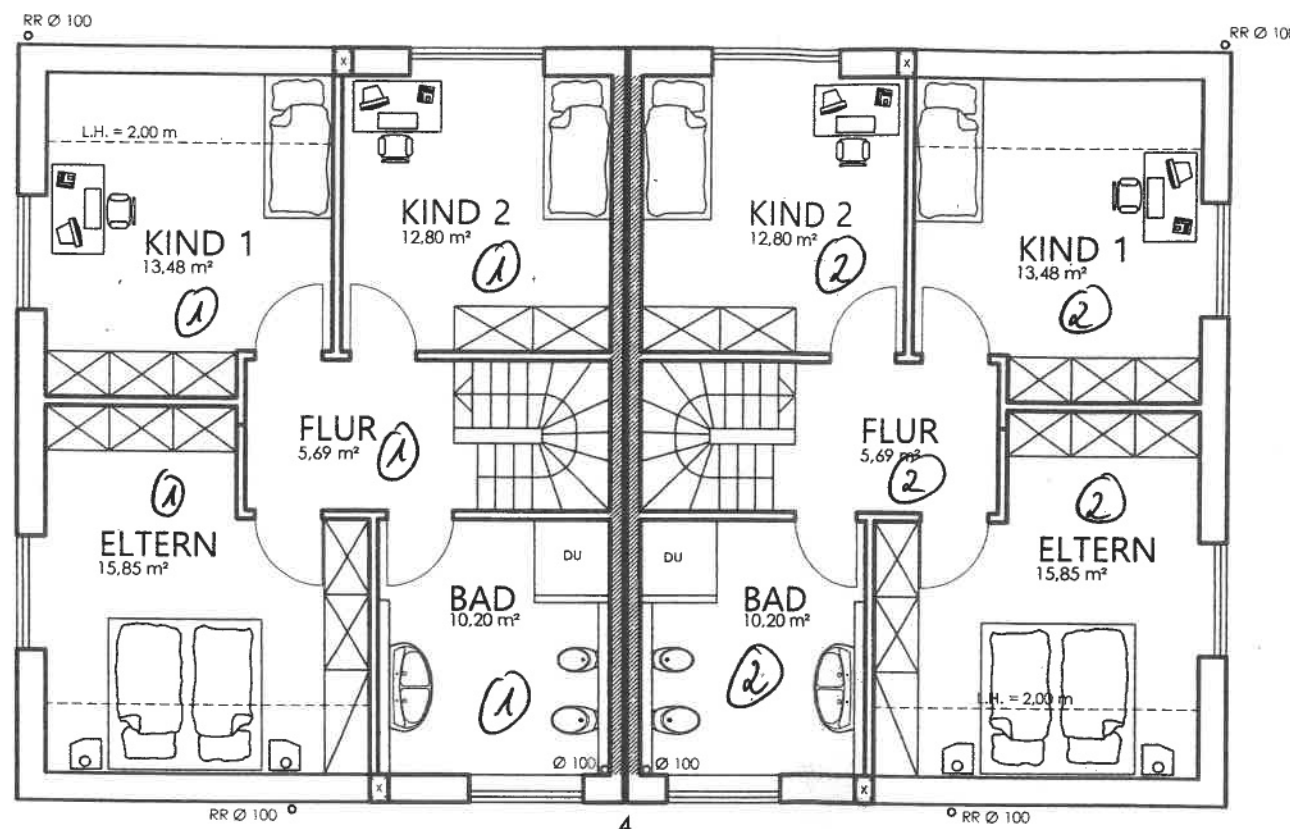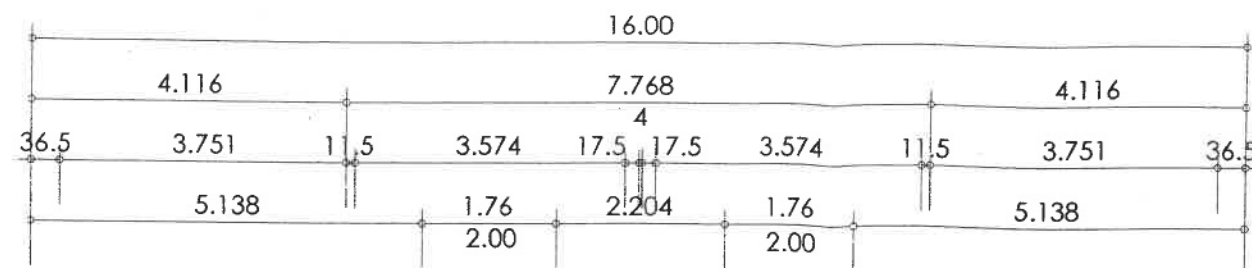

DACHGESCHOSS

FUGENDÄMMUNG DER HAUSTRENNWAND:
 die zweischalige Haustrennwand-Konstruktion ist mit einem Schalenabstand von mind. 30 mm auszuführen. Die Hohlraumverfüllung mit der gleichen Mindestdicke erfolgt mit Mineralwolle-Dämmplatten nach DIN EN 13162, Anwendungsgebiet WTH nach DIN 4108-10.

Flächenanteile mit einer lichten Raumhöhe unter 1,00 m bleiben bei der Wohnflächenberechnung unberücksichtigt; Flächenanteile mit einer lichten Höhe zwischen 1,00 und 2,00 m werden der Wohnfläche halb zugerechnet.

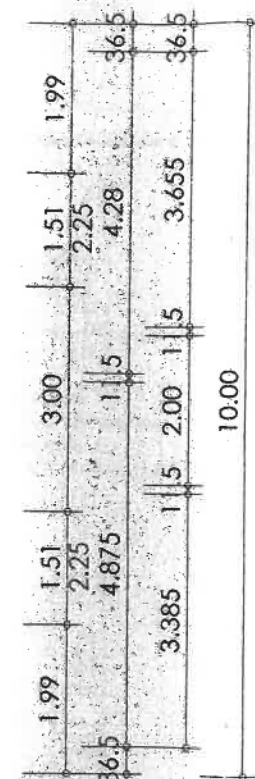

WOHNHAUSNEUBAU (2 WF)

BEZEICHNUNG:
DACHGESCHOSS

MASSSTAB:
 1 : 100

DATUM:
 23.05.2022

BLATTGRÖSSE:
 30*42 cm

DIE BAUHERREN:

ZEICHNUNGSNUMMER: