

Auszug aus den Geobasisinformationen

Liegenschaftskarte



Rheinland-Pfalz


VERMESSUNGS- UND
KATASTERAMT
RHEINHESSEN-NAHE

Hergestellt am 13.01.2022

Flurstück:
Flur:
Gemarkung:

Gemeinde: Gimbsheim
Landkreis: Alzey-Worms

Ostdeutsche Straße 28
55232 Alzey

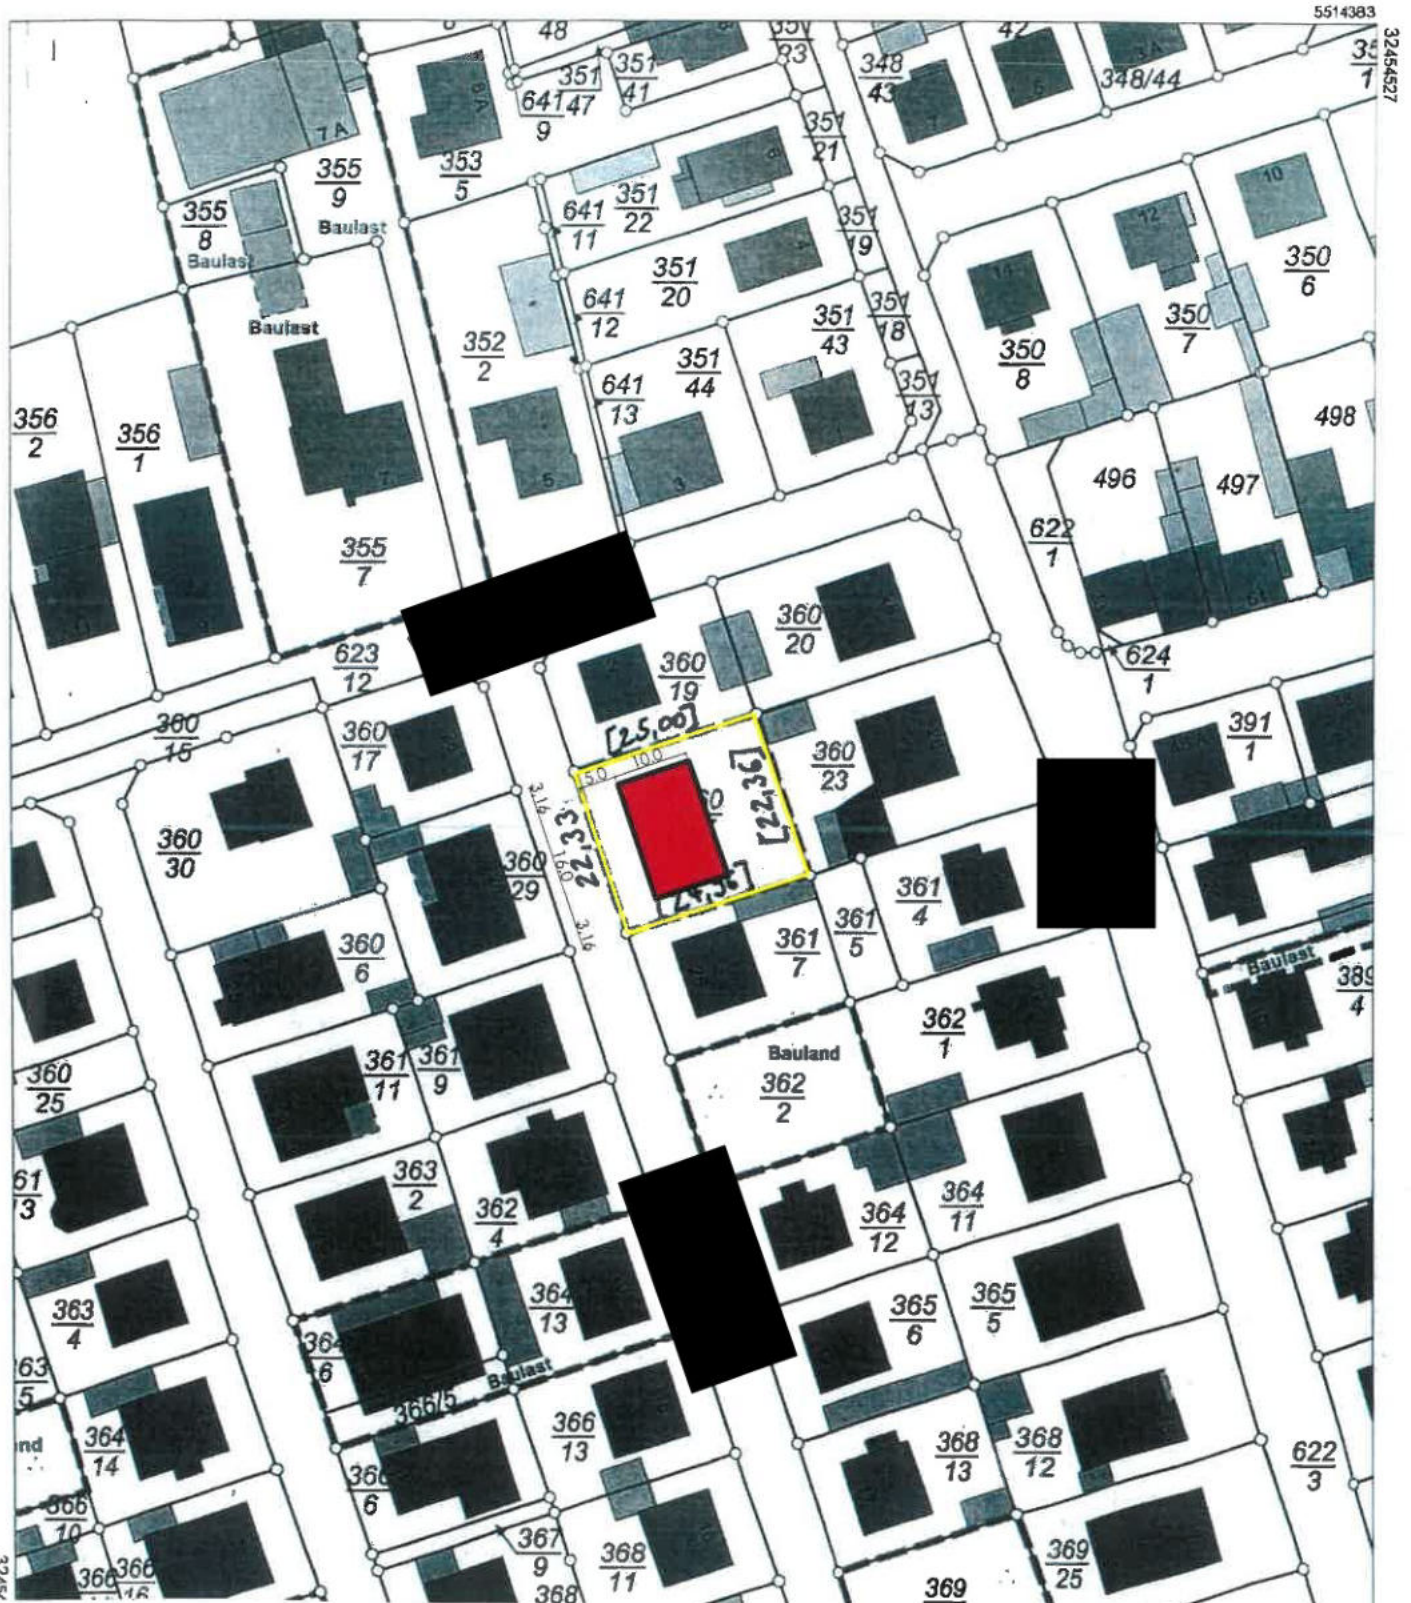

BAUVORHABEN:
Lageplan M=1:1000

20.05.2022

DIPL.-ING.(FH) ROLAND GRETZ

20.05.2022