



Liegenschaftskarte

Erstellt: 24.11.2025


Maßstab: 1:1000



Flurstück:
Flur:
Gemarkung:



Gemeinde: Obernheim-Kirchenarnbach
Kreis: Südwestpfalz
Bundesland: Rheinland-Pfalz

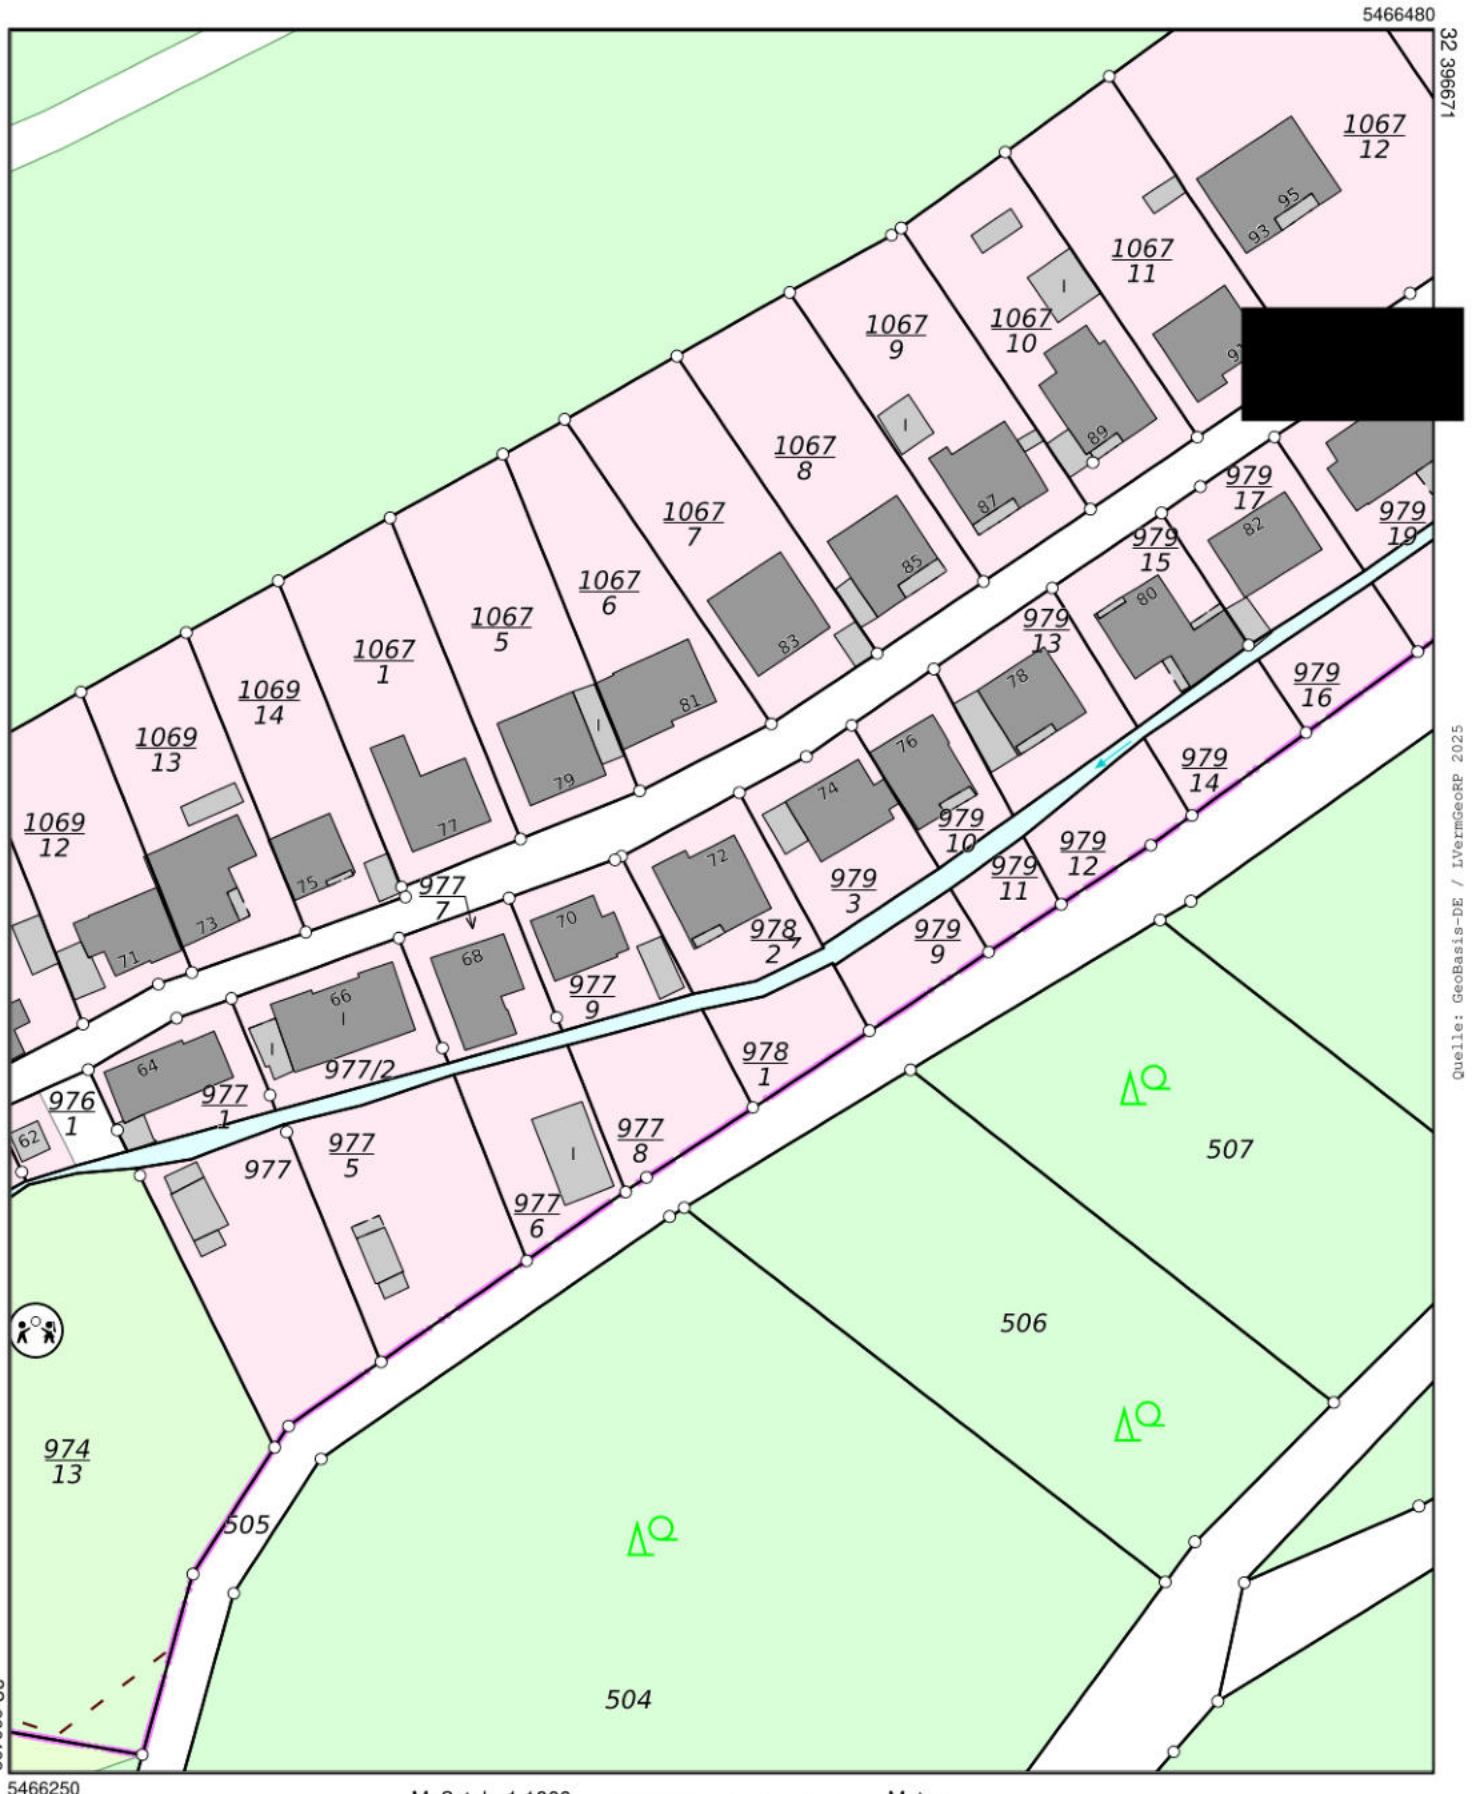



Legende zur Liegenschaftskarte

Flurstück:
Flur:
Gemarkung:



Gemeinde: Obernheim-Kirchenarnbach
Kreis: Südwestpfalz
Bundesland: Rheinland-Pfalz



Flurstück mit
Flurstücksnummer und
Flurstücksgrenze




Gebäude mit
Hausnummer



strittige Flurstücksgrenze




Siedlungsfläche

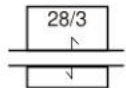


zusammengehörende
Flurstücksteile



Landwirtschaft

 


abgemarkter Grenzpunkt

 

Industrie- und
Gewerbefläche



Grenzpunkt ohne
Abmarkung

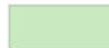

Sport-, Freizeit- und
Erholungsfläche, Friedhof




Grenzpunkt, Abmarkung
nach Quellenlage nicht zu
spezifizieren



Straßenverkehr, Weg,
Platz, Bahnverkehr,
Schiffsverkehr



Landesgrenze
(Bundesland)

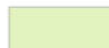

Gartenland, Grünland,
Gewässer- oder
Verkehrsbegleitfläche



Kreisgrenze, Grenze
Kreisfreier Stadt



Fließgewässer



Grenze der
Verwaltungsgemeinschaft



Stehendes Gewässer,
Hafenbecken, Meer



Gemeindengrenze



Nadelwald




Gemarkungsgrenze



Laubwald



Flurgrenze

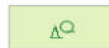

Mischwald



Wohngebäude



Gehölz, Windschutz



Gebäude für Wirtschaft
oder Gewerbe



Bundesautobahn,
Bundesstraße (hier
Bundesstr. 34)



Gebäude für öffentliche
Zwecke



Landes- oder Staatsstraße
(hier Landesstr. 56)

ant

BLATT Nr. 1

LAGEPLAN M. = 1:500

10. Okt. 1963

zum Baus...

Nr.

Kaiserslautern, den

Landratsamt:

Untere Bauaufsichtsbehörde


im Auftrag

Reg. Oberinspektor

Dr. Heide

SEHENEN

Baulinienabsteckung durch Kreisbauamt
n. schriftl. Aufforderung

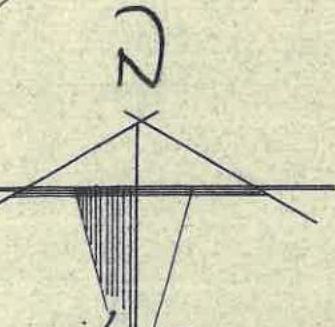

Technisch und statisch geprüft
Kaiserslautern, den 7. Okt. 1963
Landratsamt/Kreisbauamt
I. A.

QUEIDERSBACH, IM FEB. 1963