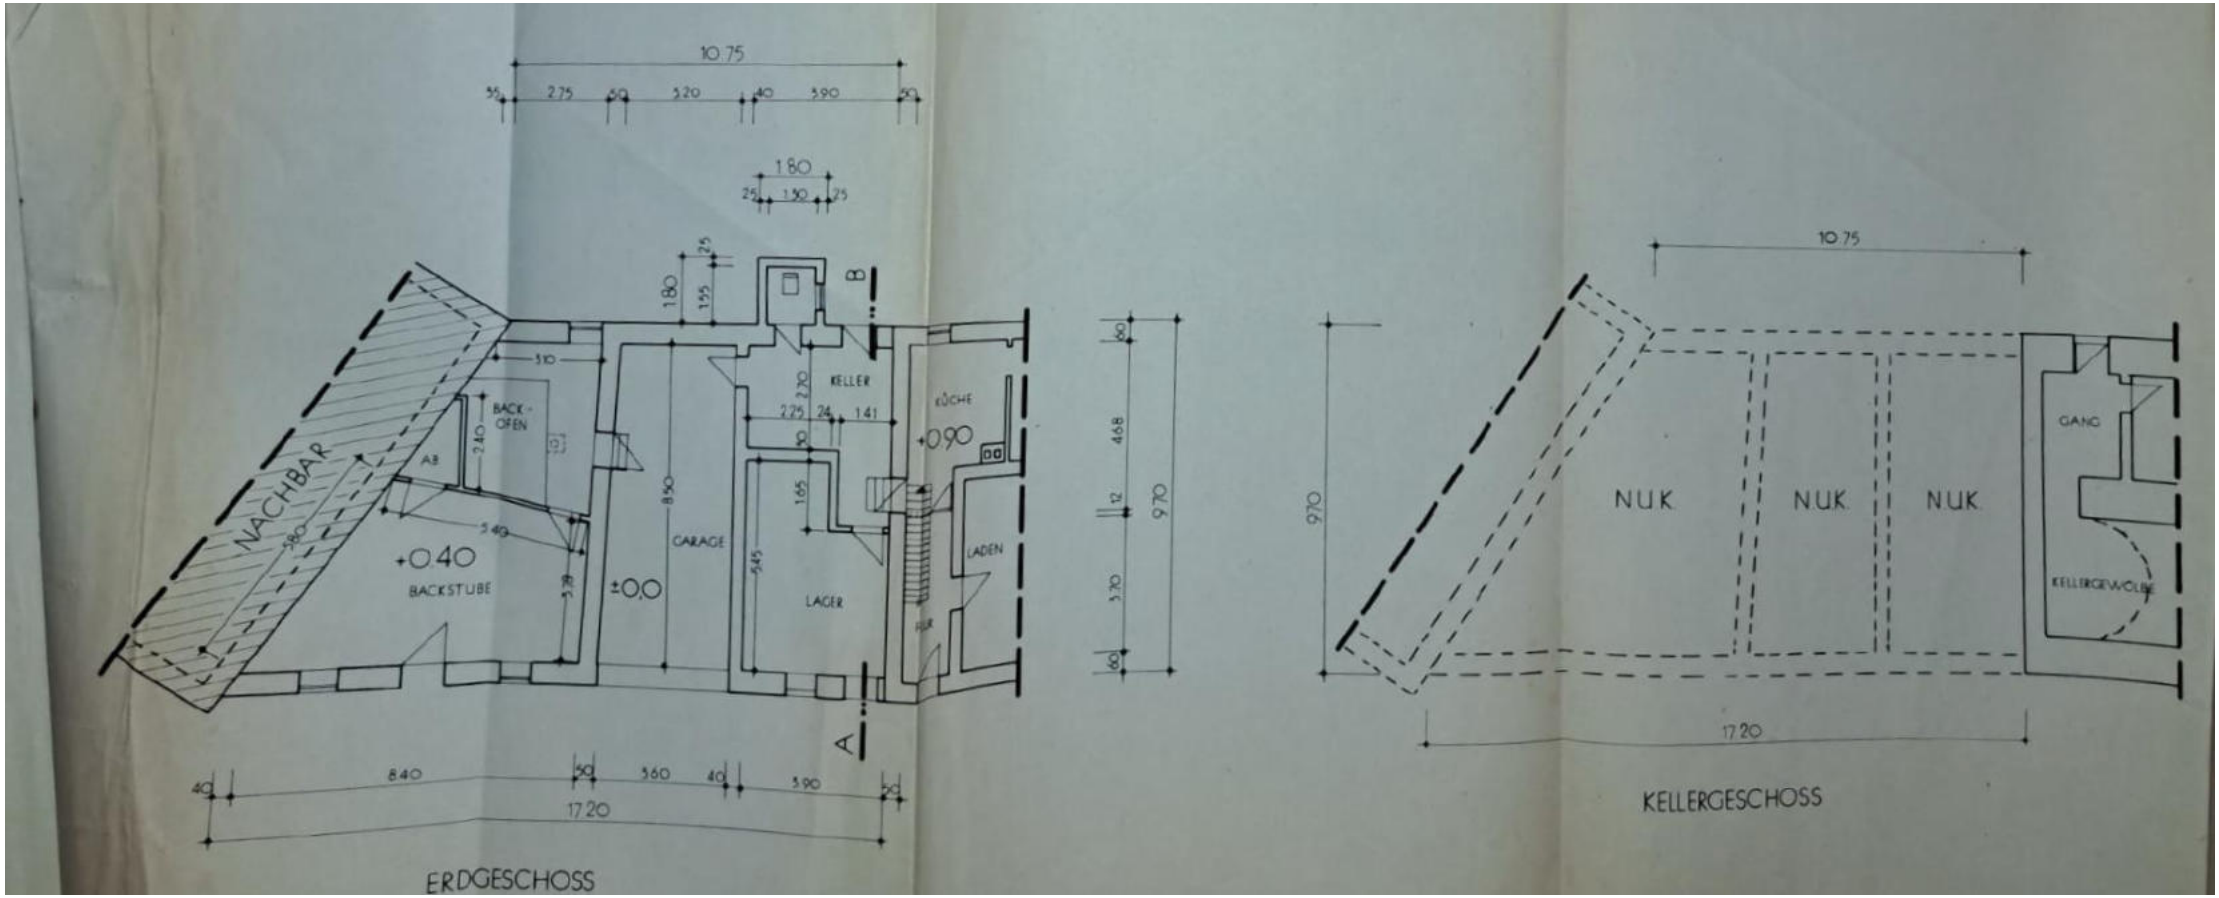
10.75
2.75
3.20
3.90
1.80
NACHBAR
BACK-OFEN
AB
+0.40
BACKSTUBE
±0,0
GARAGE
KELLER
KÜCHE
+0.90
LAGER
LADEN
FUR
A
B
8.40
3.60
3.90
17.20
ERDGESCHOSS
10.75
N.U.K.
N.U.K.
N.U.K.
GANG
KELLERGEWÖLBE
17.20
KELLERGESCHOSS

[redacted]

BESTEHENDES WOHNHAUS

GARAGE

KLARGRUBE
6000 LITER SIEHE DETAILZEICHNUNG

GRUNDRISS

FÜR DIE GENEHMIGUNG DER KLÄRGRUBE
IST EIN GESONDERTER ANTRAG EINZUREICHEN

DACHEINDECKUNG WELLETERNIT ROT

SPARREN 6/16 . ABSTAND 60 cm

IT 300 IM STURZ
EINBETONIEREN

2 cm ZEMENTGLATTSTRICH
10 cm MAGERBETON
20 cm GESTOCK

FUNDAMENTE AUF TRAGFÄHIGEN BODEN UNTER FROSTTIEFE!

DREIKAMMERKLÄRGRUBE
ZUM BEFAHREN ! NUTZINHALT 4000 LITER

SCHNITT DURCH GARAGE UND KLÄRGRUBE

VORDERANSICHT

SEITENANSICHT

RÜCKANSICHT

ANSICHT

GRUNDRISS

DIELE

WASCHKÜCHE

BESTEHENDES WC WIRD ERNEUERT

[redacted]

[redacted]

Decke über dem OG
M 1:50 d. 16 cm

untere Bewehrung

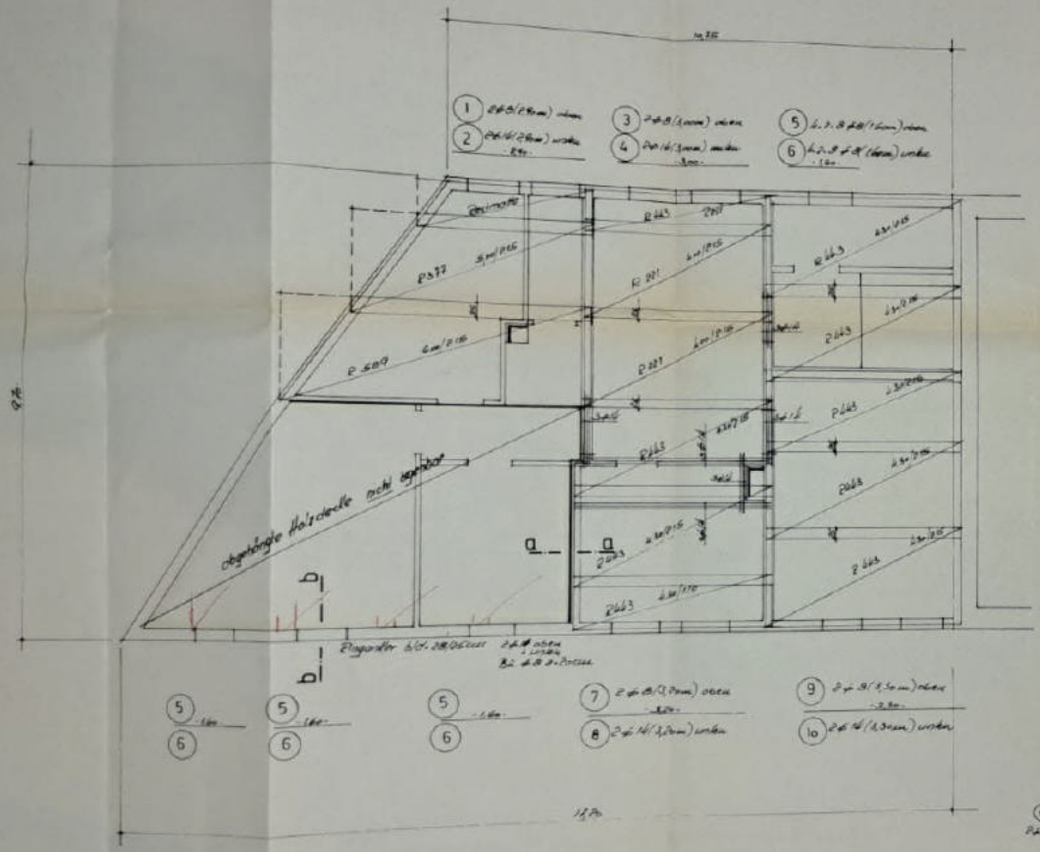

obere Bewehrung

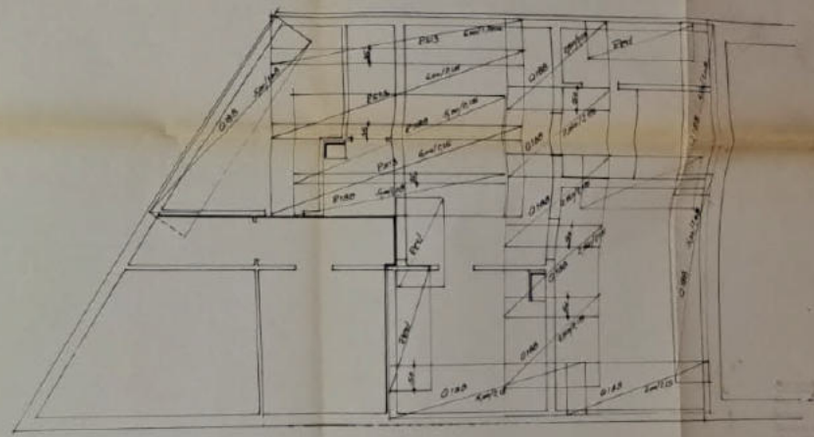

Schnitt a-a
M 1:25

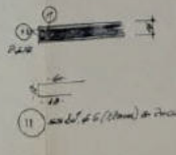

Schnitt b-b
M 1:25



Decke über dem EG
M-1:50 d-16 cm

obere Bewehrung

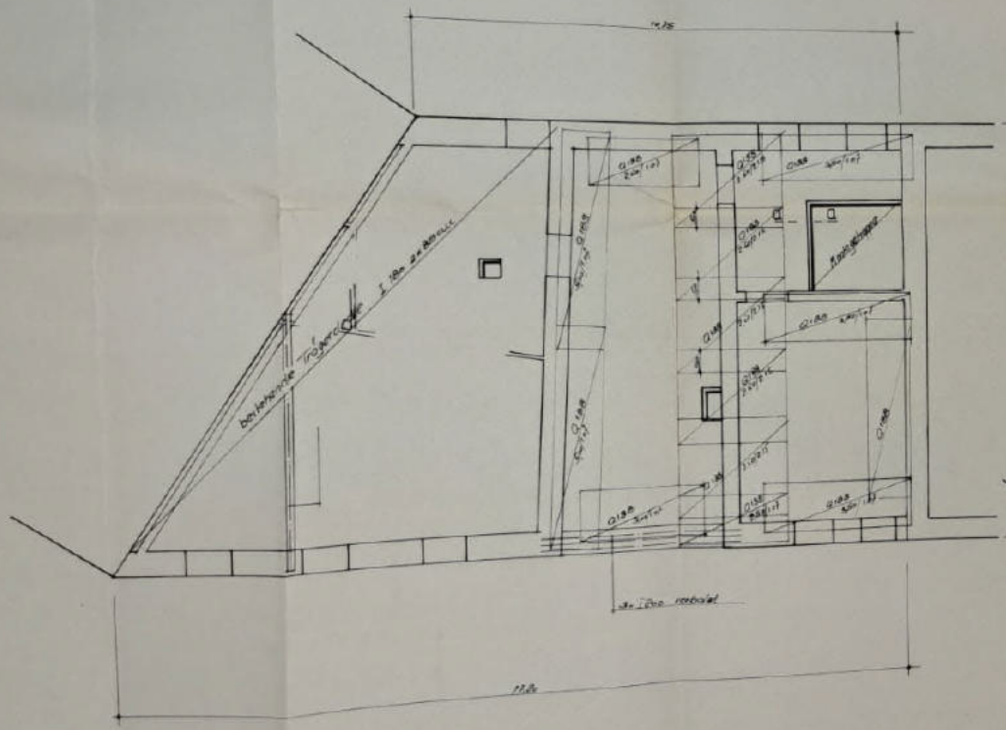

untere Bewehrung

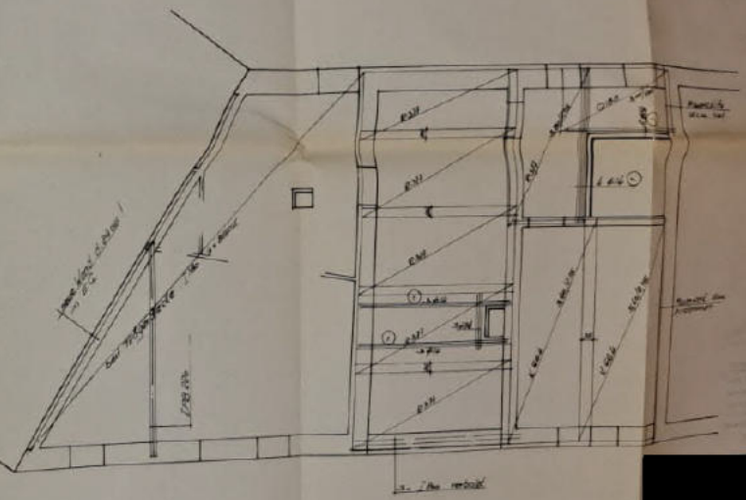

Schnitt a-a
M-1:25

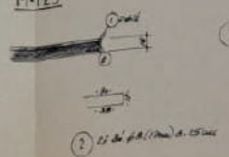

Positionsplan DG

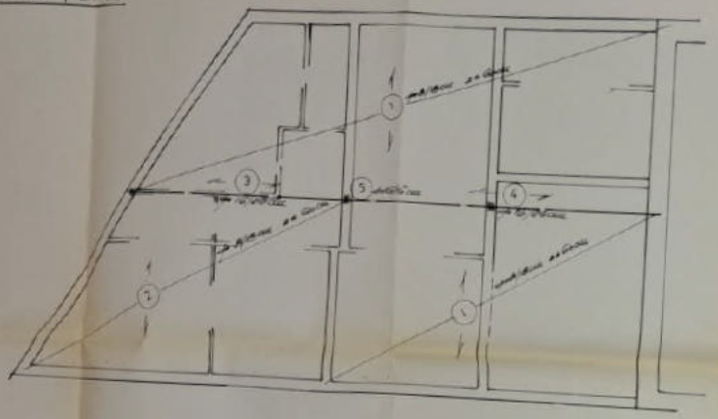

Positionsplan EG

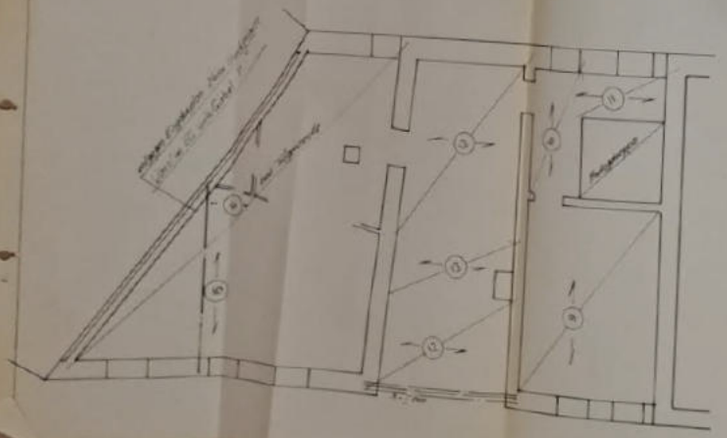

Positionsplan OG

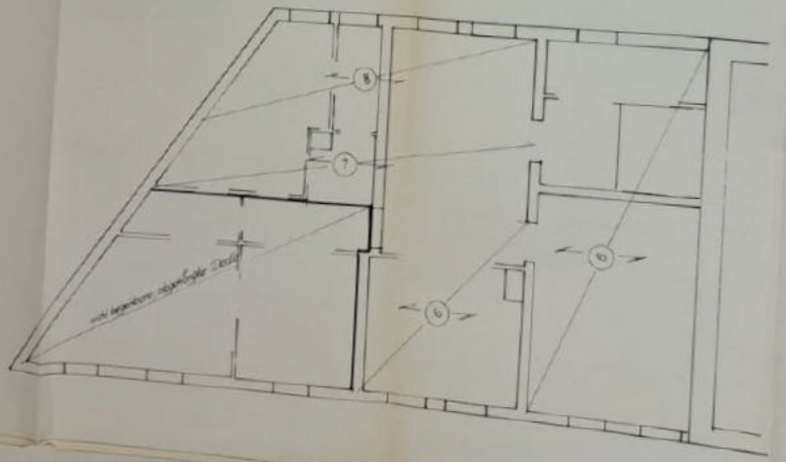

Decke über dem OG

[redacted]