



PULTDACH
 WELLETRNIT
 FUSSPFETTE
 RINGANKER
 STB-DECKE

SCHW. ESTRICH
 WÄRMEDÄMMUNG
 ISOL.
 STB-BODENPLATTE

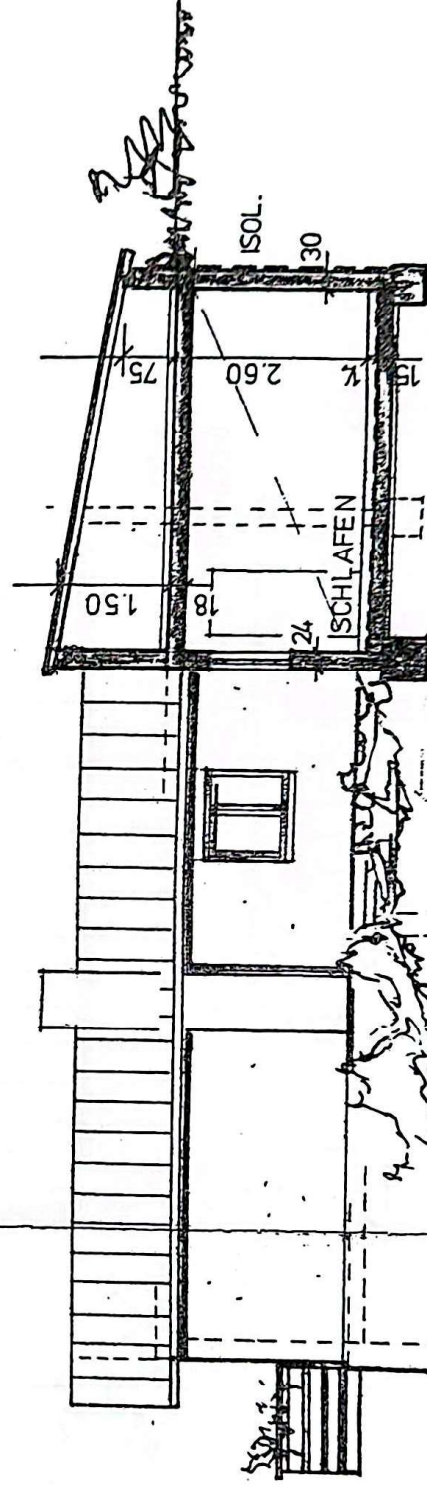

SNCHNITT I-I / ANSICHT

SEITENANSICHT WESTEN

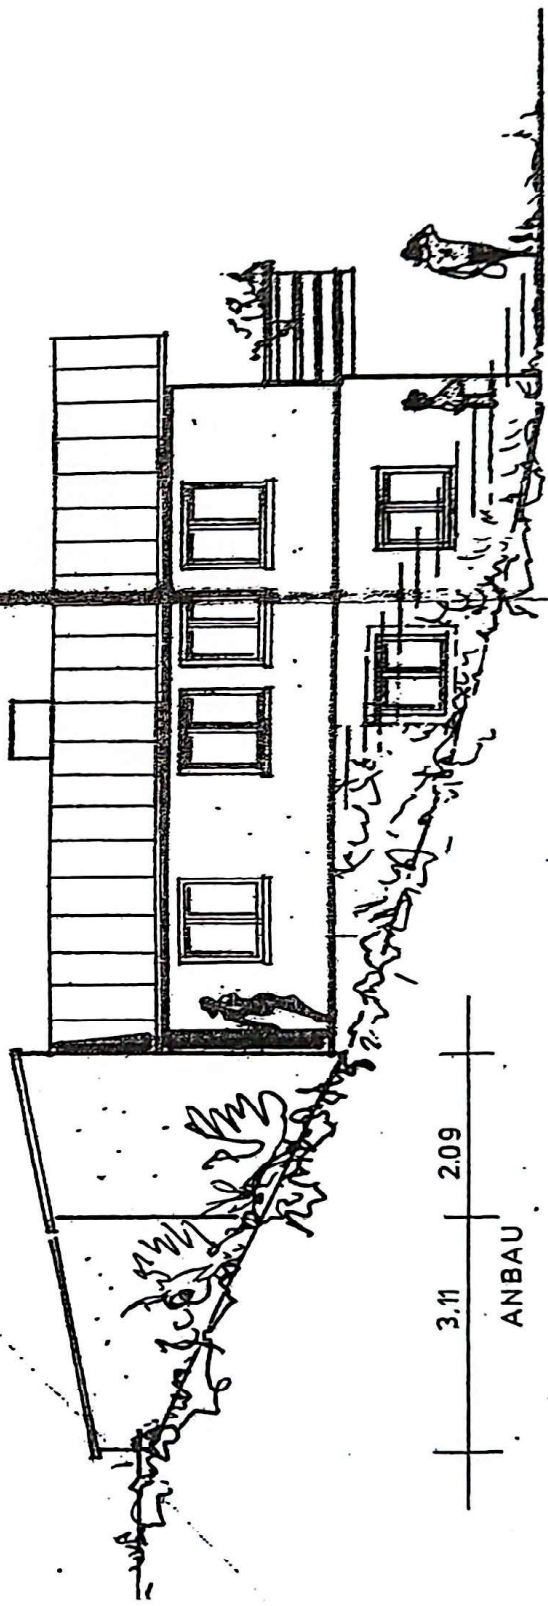

3.11 | 2.09
ANBAU



PULTDACH
 WELLFERNIT
 FUSSLEITE
 RINGanker
 STB-ECKE

SCHWELSTRICH
 WÄRMEDÄMMUNG
 SOL
 STB-BODENPLATTE

