



Sämtliche Höhenmaße beziehen sich auf Oberkante fertiger Fußboden.
Die Fundamente sind auf Frosttiefe zu gründen.

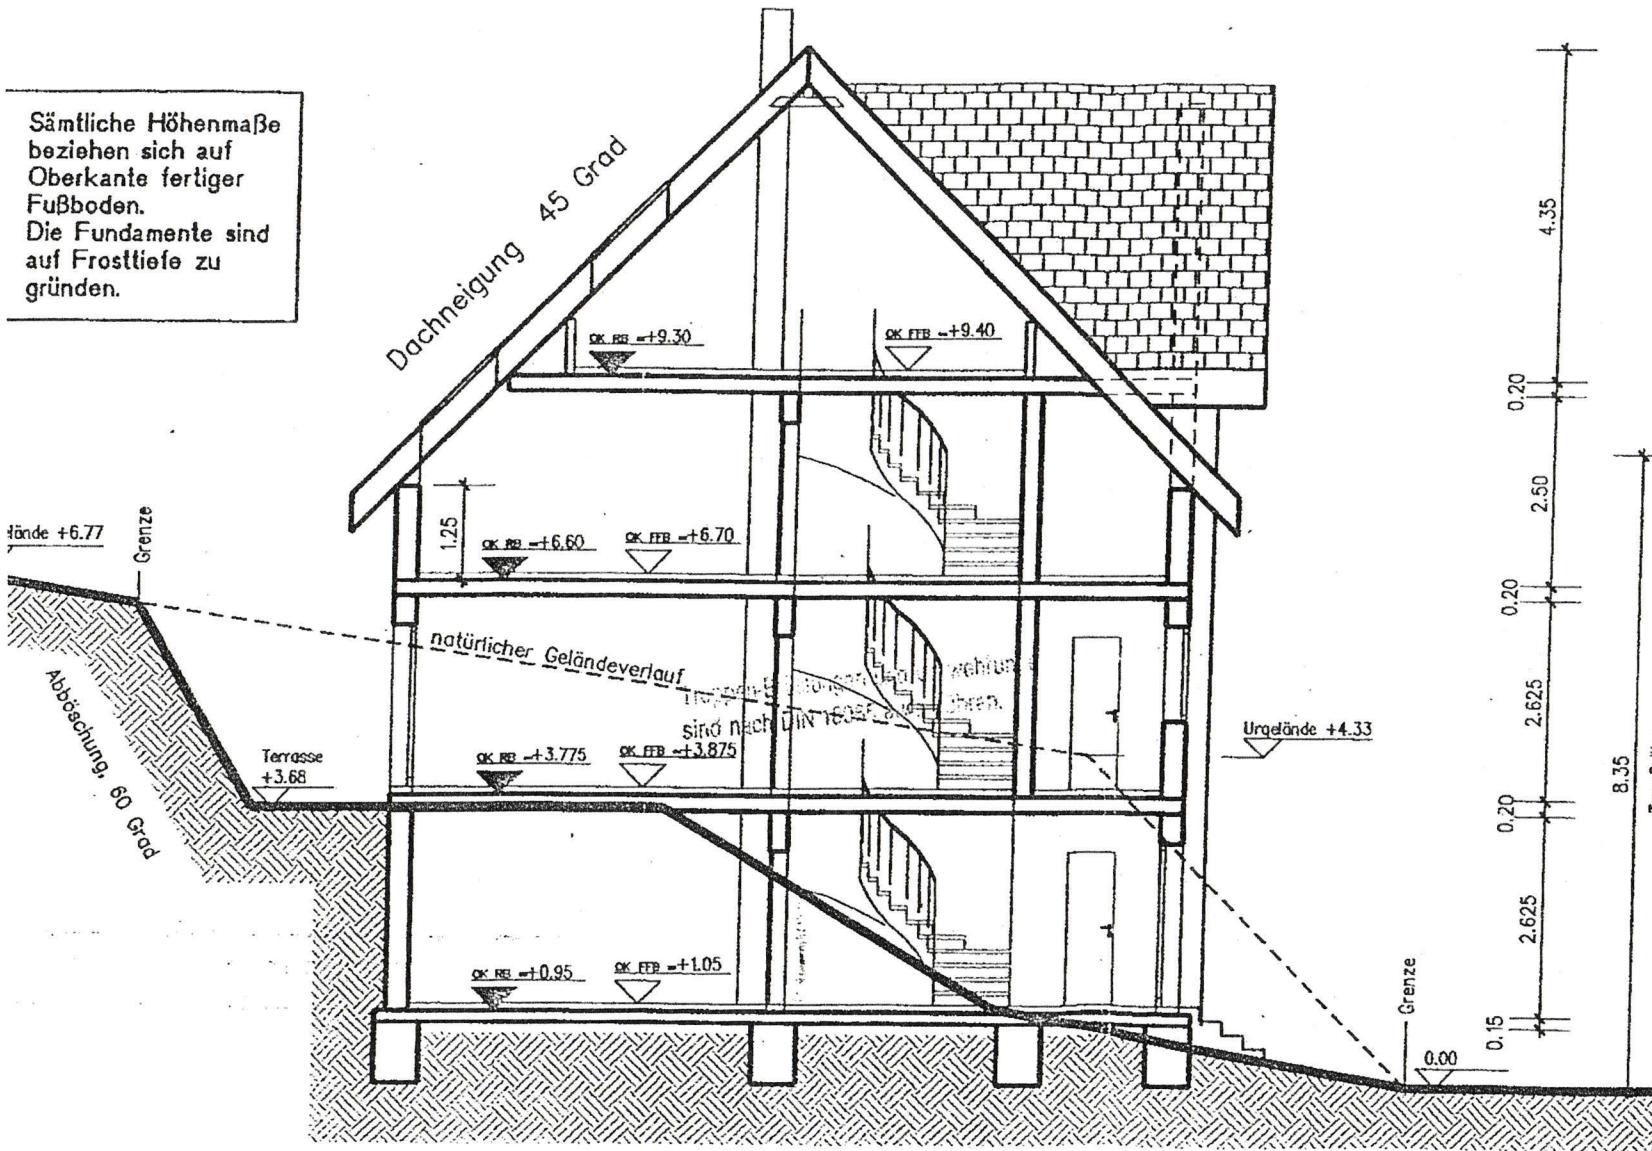

Fundamente frostfrei und bis
auf tragfähigen Boden führen

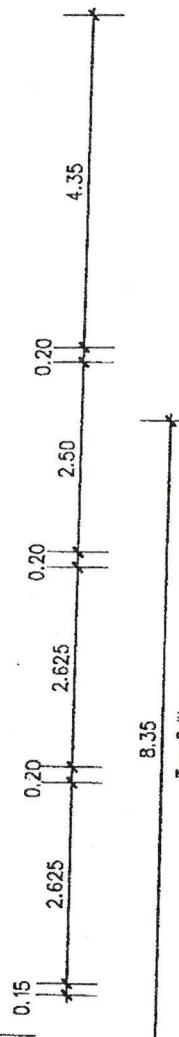

WOHN-

Bauvorhaben : Kratz
Haup
6685

Bauherr : Udo Krat.
Thomasstr.
66924 H

SCH

Planungsbüro
ROMAN FOLZ

Zum Dieselsberg 8a
66851 Queidersbach

Telefon: 06371 - 26 21
06371 - 91 68
Fax: 06371 - 91 68

19.43

6.485

0.05

0.30

6.01

0.175
0.05 0.175

6.36

0.05

0.175
0.05 0.175

6.01

6.485

SB Haus3
Brutto Grundfl.
F=68.806

1.00m

2.00m

0.115

3.00

10.61


2.00m

1.00m

2.185

0.115

2.185

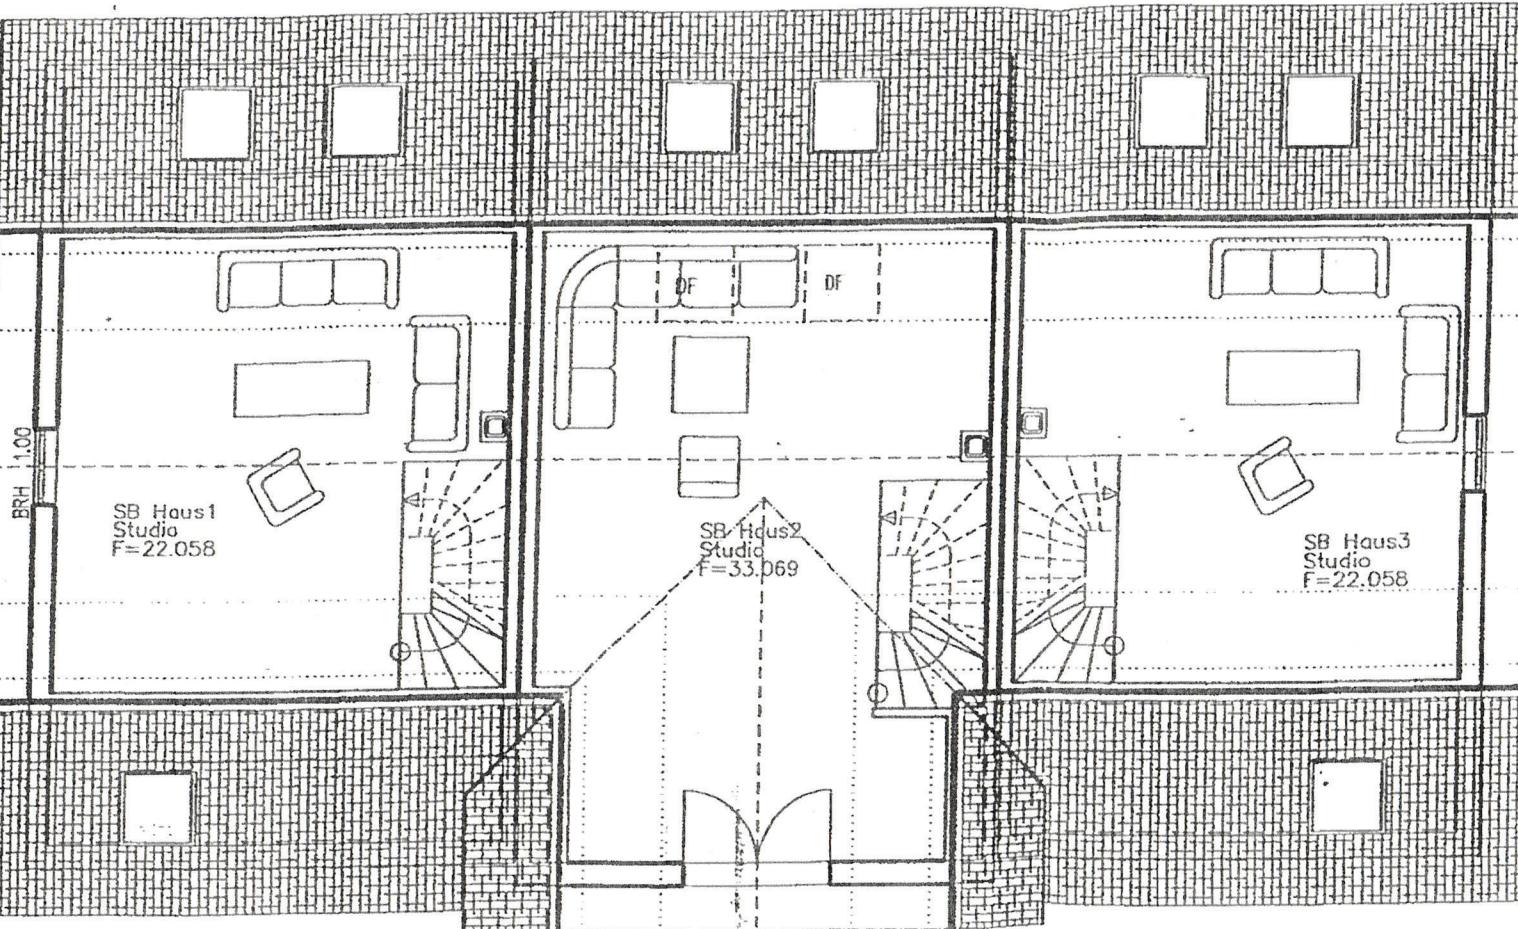

0.30

4.60

1.41

0.40

SB Haus2
Brutto Grundfl.
F=69.388

0.40

1.41

4.60

0.30

6.41

2.30

2.01

2.30

6.41

2.135

WOHNHA

Bauvorhaben : Kratz, E
Hauptstr.
66851 C


Bauherr : Udo Kratz
Thomasstraß
66924 Hom

SPITZE

Planungsbüro
ROMAN FOLZ

Zum Dieselsberg 8a
66851 Queidersbach

Telefon: 06371 - 26 21
06371 - 91 68 60
Fax: 06371 - 91 68 60

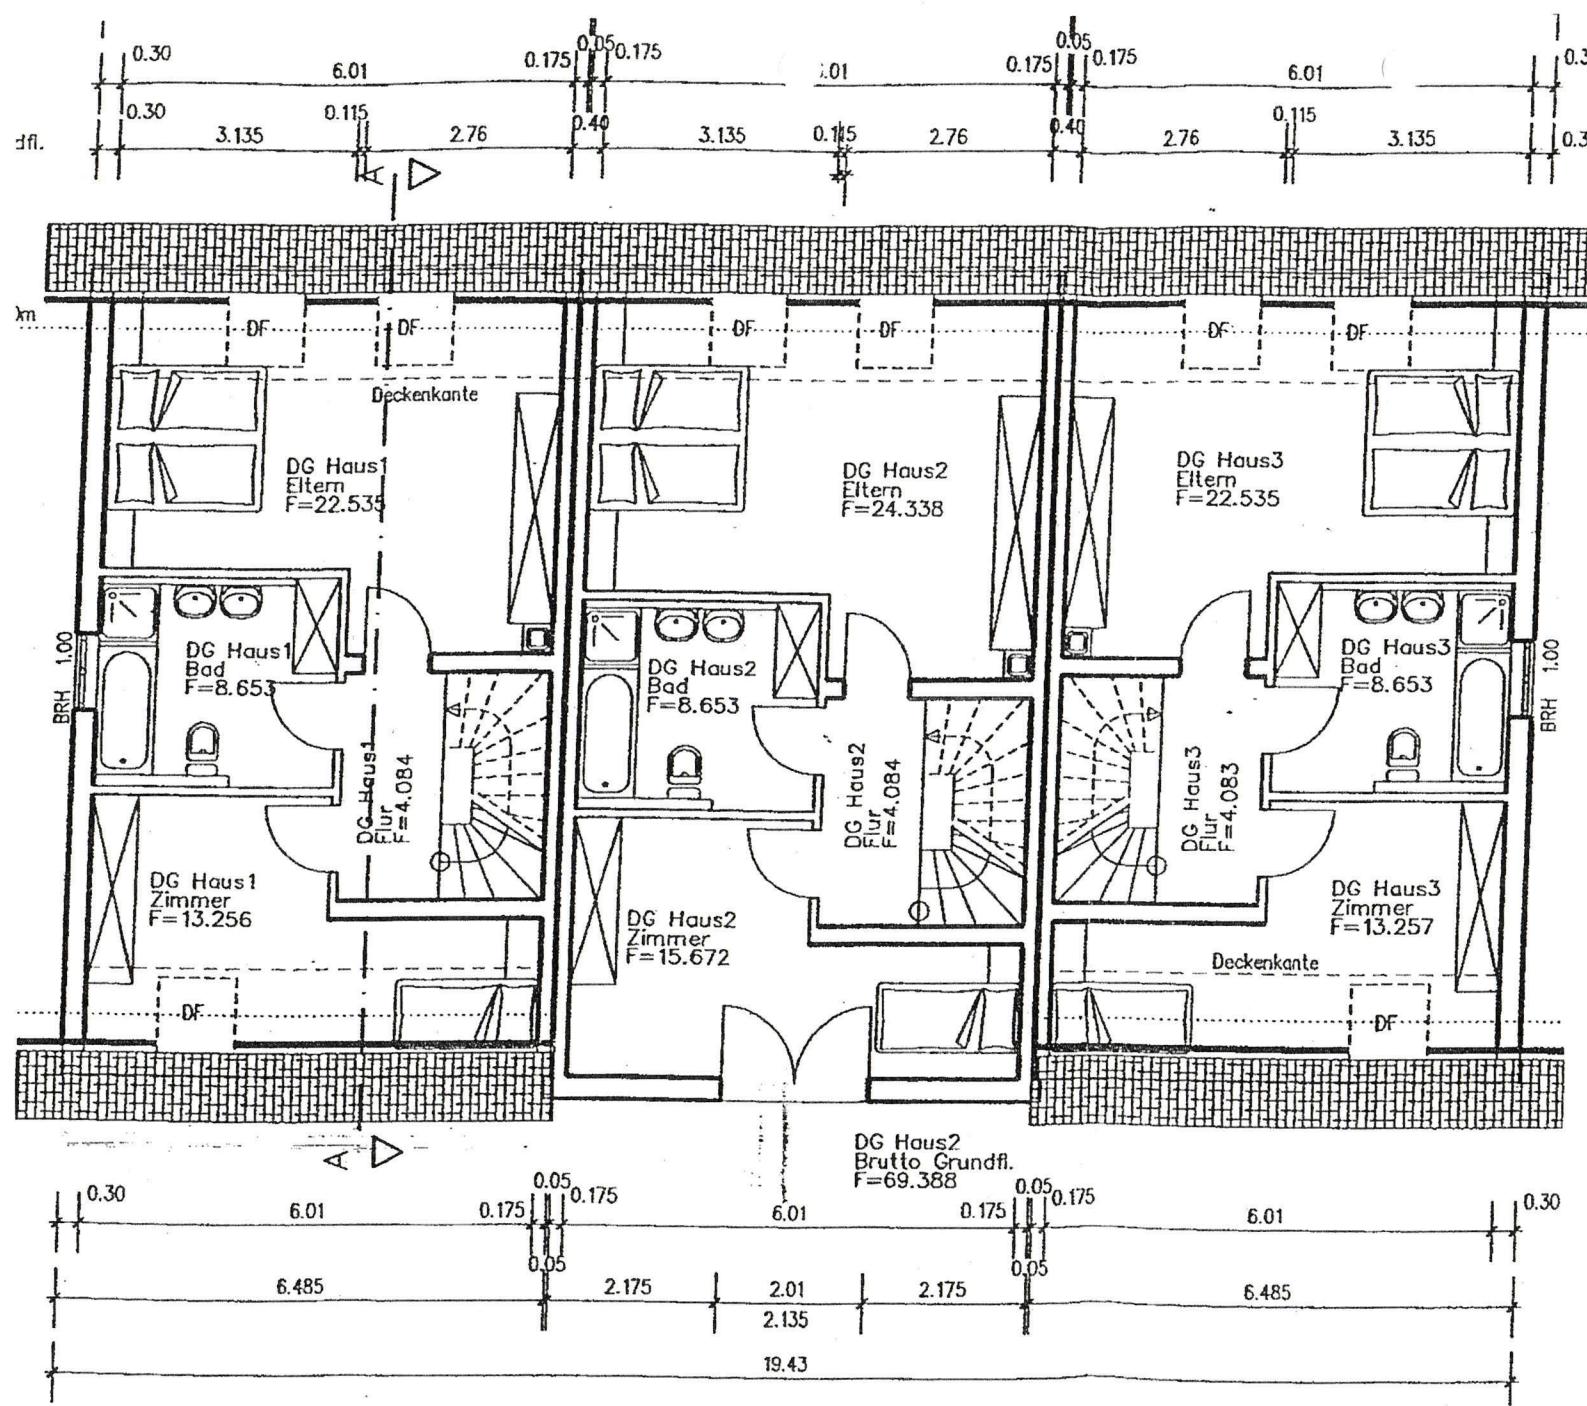

DG Haus3
Brutto Grundfl.
F=68.806

Kreisriss
untere Et.
Im Aufste

WOHN

Bauvorhaben : Kra
Hau
66E

Bauherr : Udo Kra
Thomass
66924 I


DACH

Planungsbüro
ROMAN FOLZ

Zum Dieselsberg 8a
66851 Queidersbach

Telefon: 06371 - 26
06371 - 91 €

Fax: 06371 - 91 €

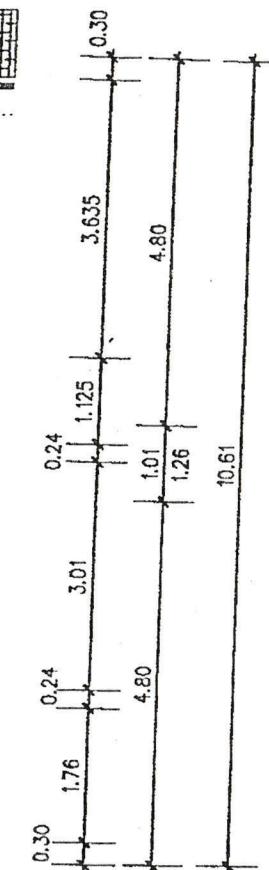


Aut


- 18.20m -

Böschungsfuß

EG Haus3
Brutto Grundfl.
F=68.806

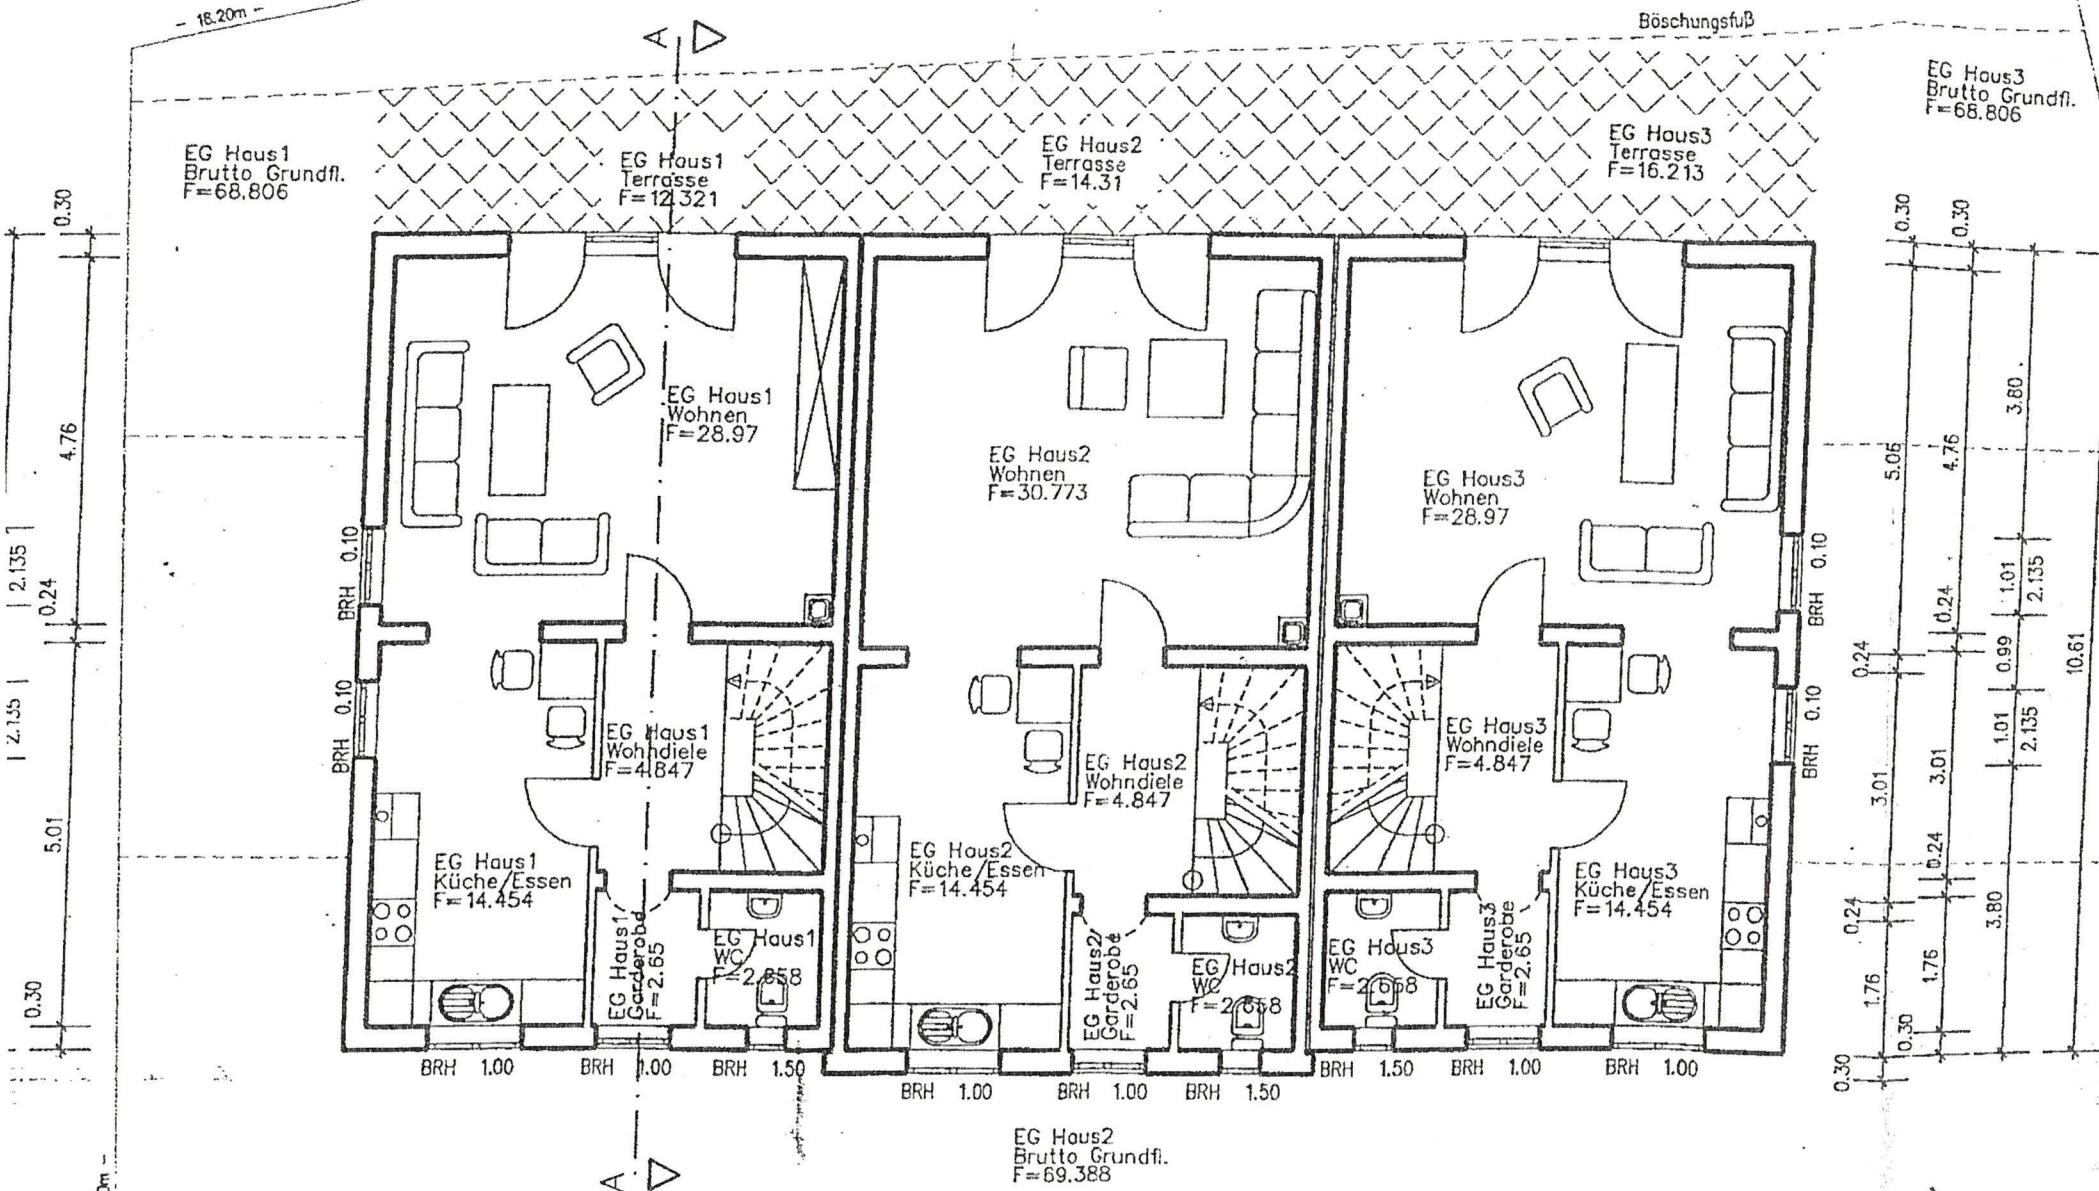

Grundstücksgr.

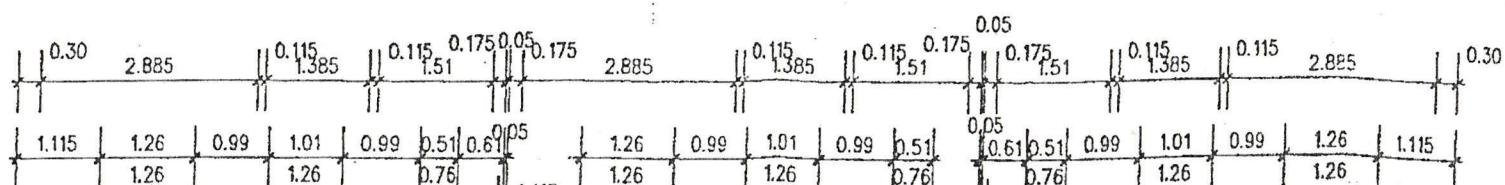

KG Haus1
Brutto Grundfl.
F=68.806

KG Hous1 Garage
Brutto Grundfl.
F=17.155


A
KG Haus2
to Grundfl.
F=3.388

0.05

Brutto Grundfl.
F=68.806

KG Hous3 Garage
Brutto Grundfl.
F=15.811

KG Hous1
Garage
F=14.45

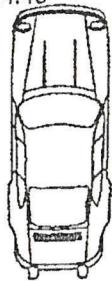

P1

BRH 1.00

3.06

3.06

BRH 1.75

BRH 1.75

BRH 1.75

BRH 1.75

BRH 1.75

BRH 1.75

KG Hous1
Keller
F=28.608

KG Hous2
Keller
F=30.411

KG Hous3
Keller
F=28.608

KG Hous1
Hobbyraum
F=14.454

KG Hous1
Eingang
F=8.367

KG Hous2
Hobbyraum
F=14.454

KG Hous2
Eingang
F=8.367

KG Hous2
Ausgangstür
F=1.998

KG Hous3
Ausgangstür
F=1.998


KG Hous3
Hobbyraum
F=14.454

KG Hous3
Garage
F=13.828

KG Hous2
Garage
F=13.447

KG Hous1
Brut
F=11

KG Hous1
Garage
F=14.45

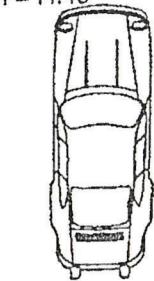

P1

BRH 1.00

3.06

3.06

BRH 1.50

BRH 1.00

BRH 1.50

BRH 1.00

P3

P2

Grundstücksgrenze

19.43

3.06	0.30	2.885	0.115	0.175	0.05	0.115	0.175	0.175	0.115	0.115	2.885	0.30	2.76	0.24	3.668
0.30	0.25	1.115	1.26	0.99	1.635	0.365	0.51	0.61	0.61	0.51	1.635	0.99	1.26	1.115	2.135
2.135		1.26			2.135	0.76	1.26	0.99	2.135	0.76	2.135	1.26	1.26	2.135	6.668

Die Landesverordnung über den
- P. Reich von Garagen