

Auszug aus den Geobasisinformationen

Liegenschaftskarte



Rheinland-Pfalz


VERMESSUNGS- UND
KATASTERAMT WESTPFALZ

Hergestellt am 03.12.2024

Flurstück: 899/6
Flur: 0
Gemarkung: Frankenstein

Gemeinde: Frankenstein
Landkreis: Kaiserslautern

Bahnhofstraße 24
66953 Pirmasens

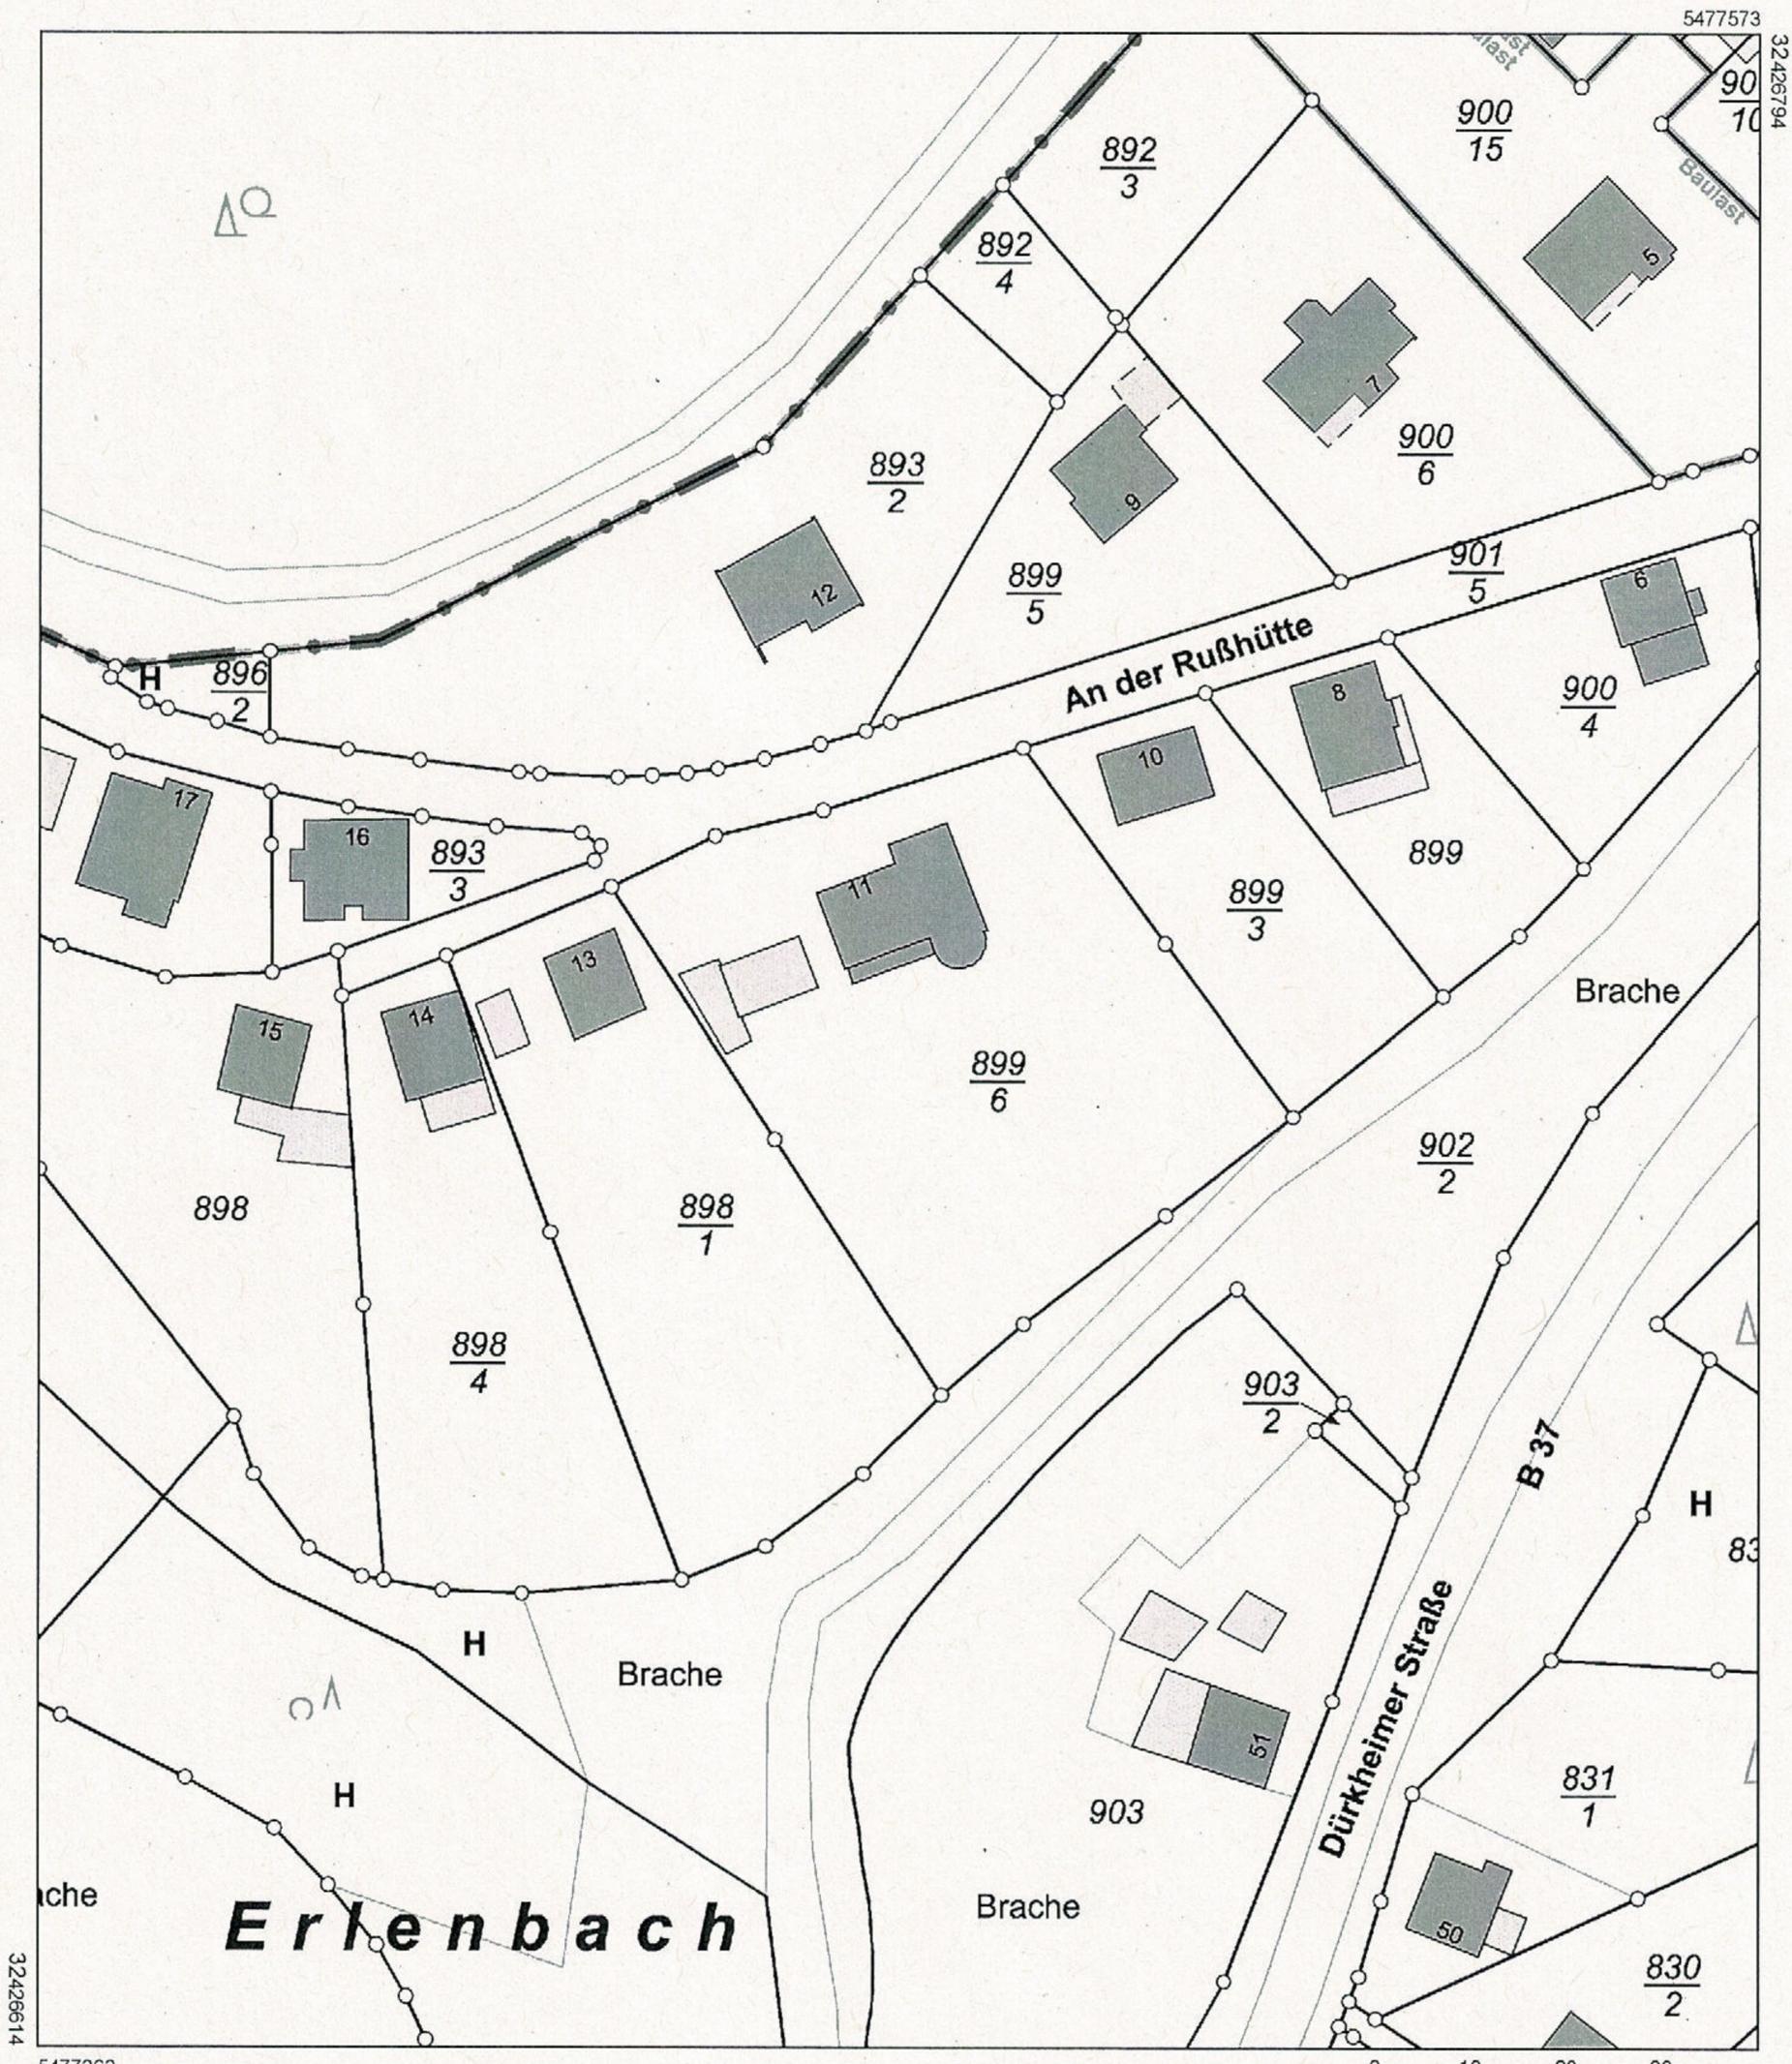

5477363

Maßstab 1 : 1 000 0 10 20 30 Meter


Vervielfältigungen für eigene Zwecke sind zugelassen. Eine unmittelbare oder mittelbare Vermarktung, Umwandlung oder Veröffentlichung der Geobasisinformationen bedarf der Zustimmung der zuständigen Vermessungs- und Katasterbehörde (§12 Landesgesetz über das amtliche Vermessungswesen).

Hergestellt durch das Vermessungs- und Katasteramt Westpfalz.

Vereinfachtes Genehmigungsverfahren
nach § 66 LBauO vom 24. Nov. 1998

Bauherr

Genehmigte Bauunterlage
BV. Nr. 2006/3004/13/010/VV
Kreisverwaltung Kaiserslautern
- Untere Bauaufsichtsbehörde -
Im Auftrag: *E. J. J.*
1. April 2006

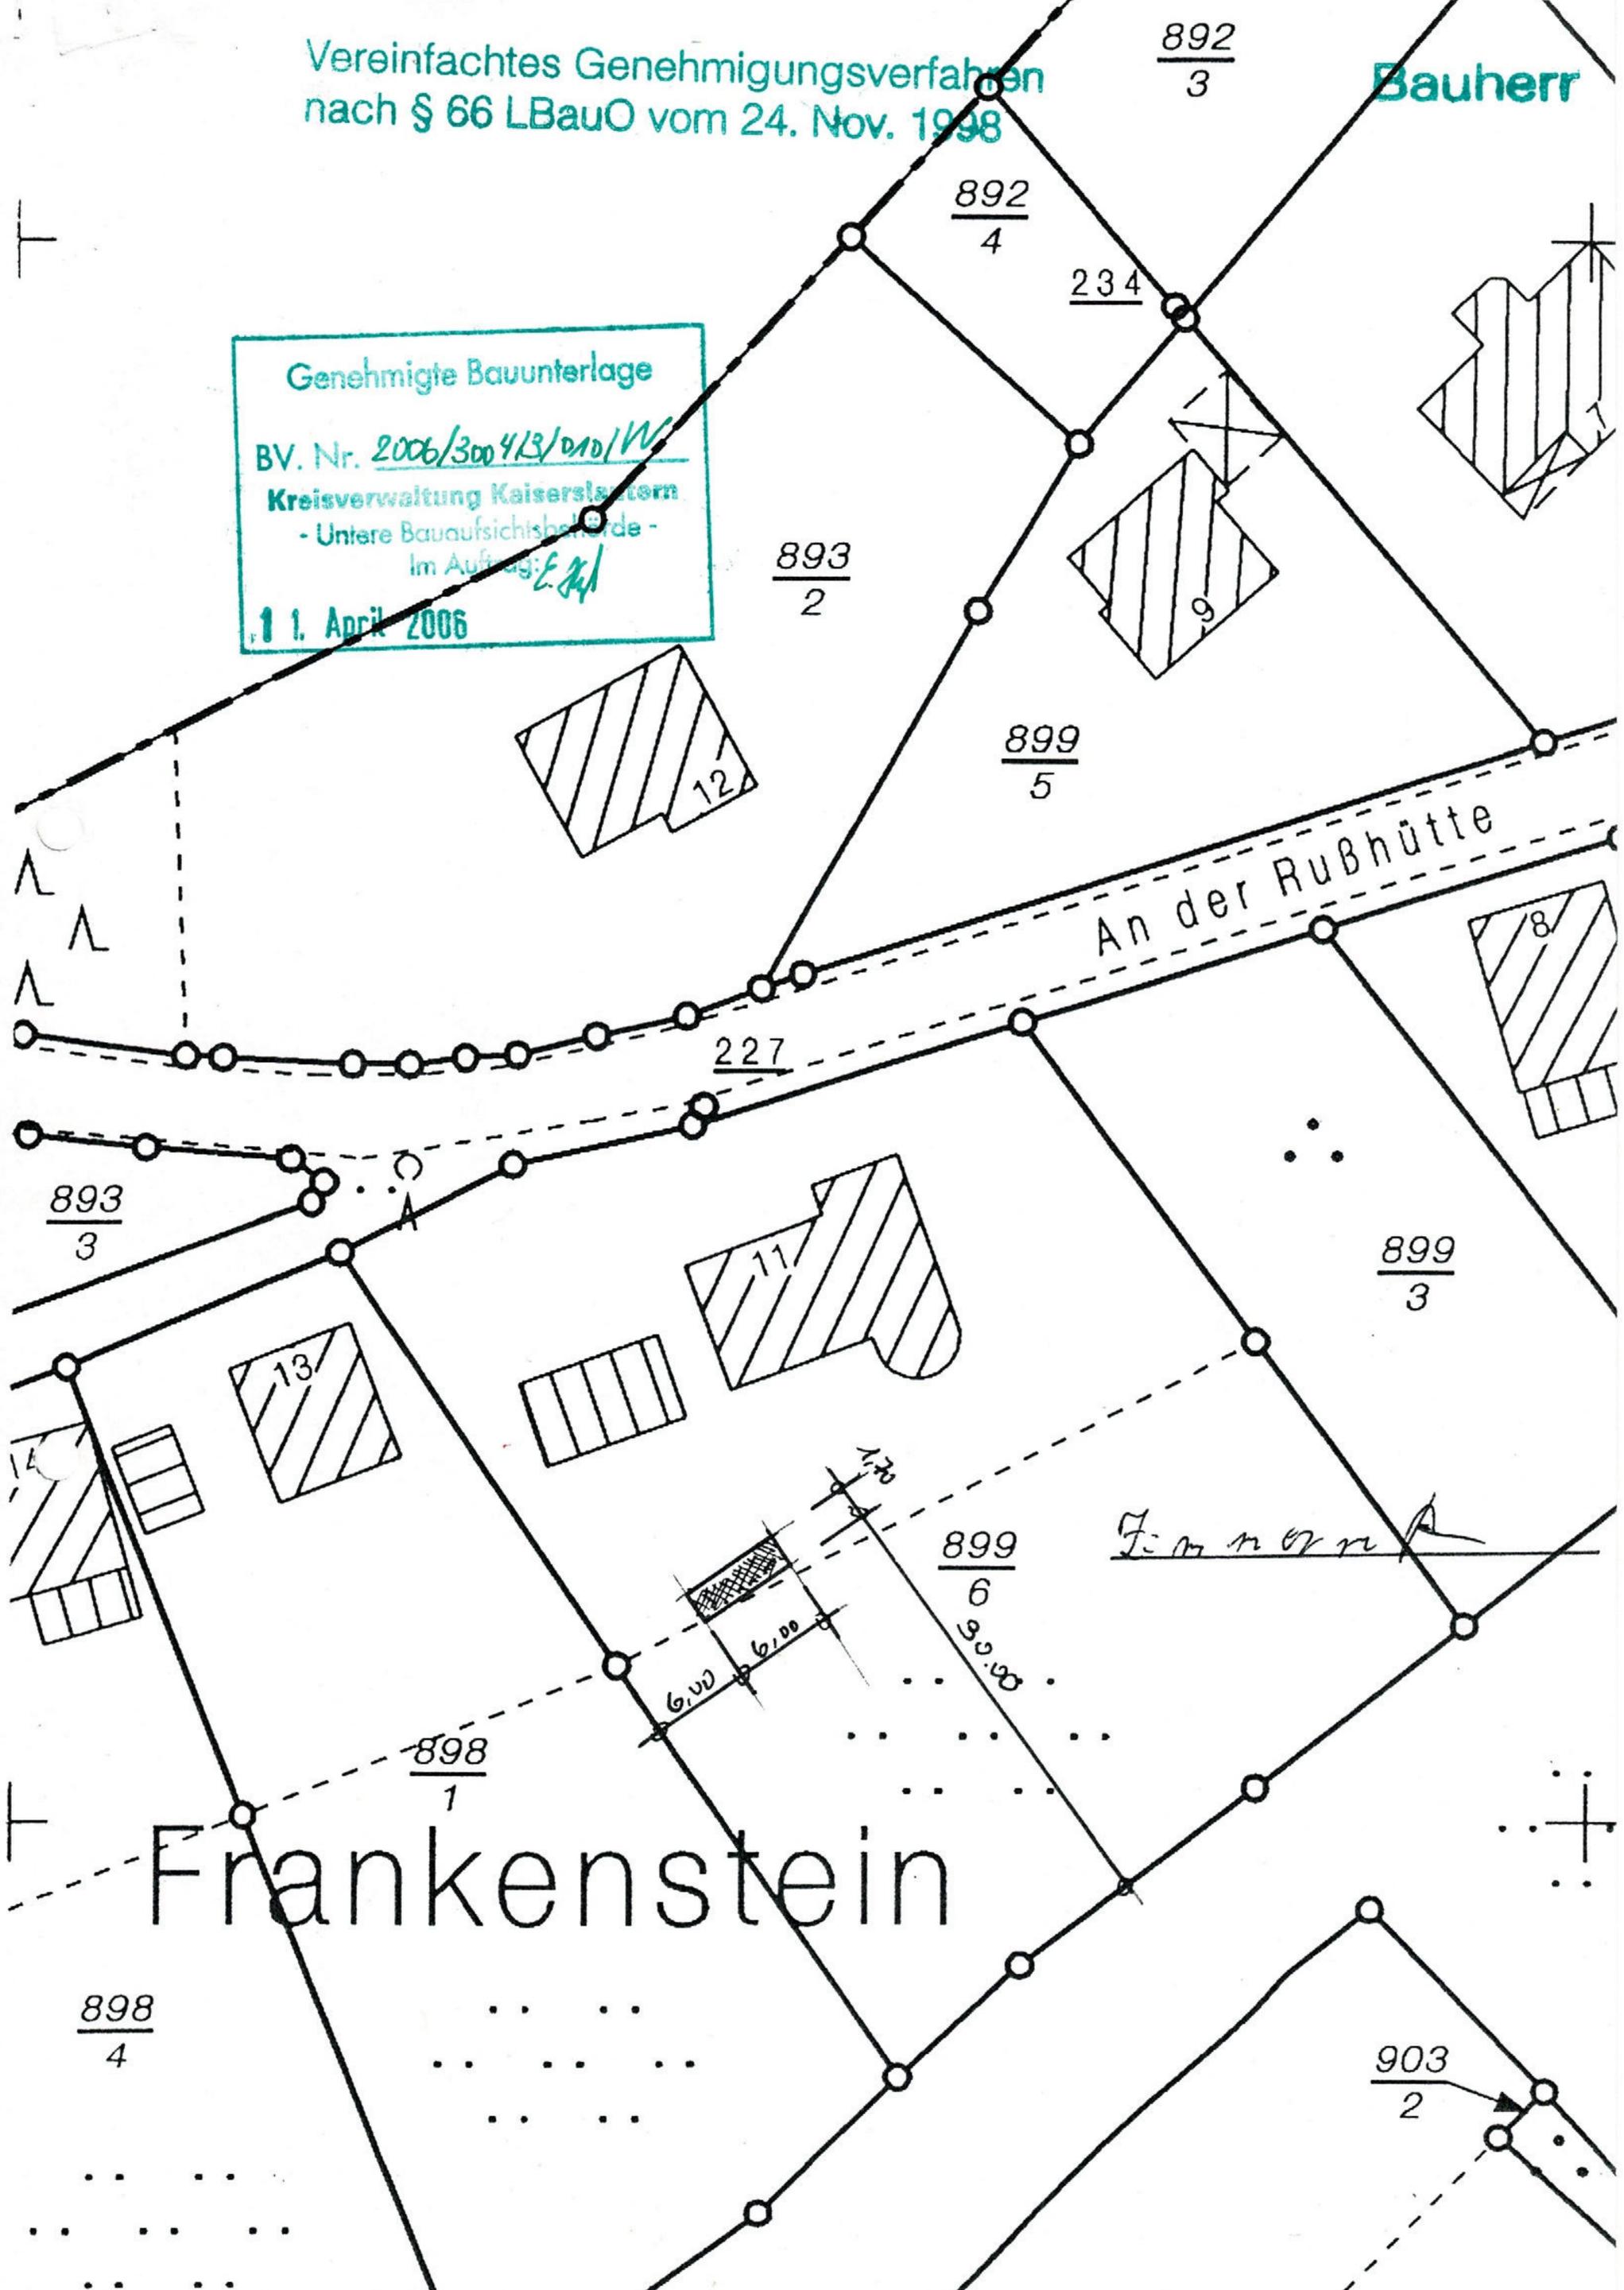

Frankenstein

An der Rußhütte

F. m. m. r. A.