


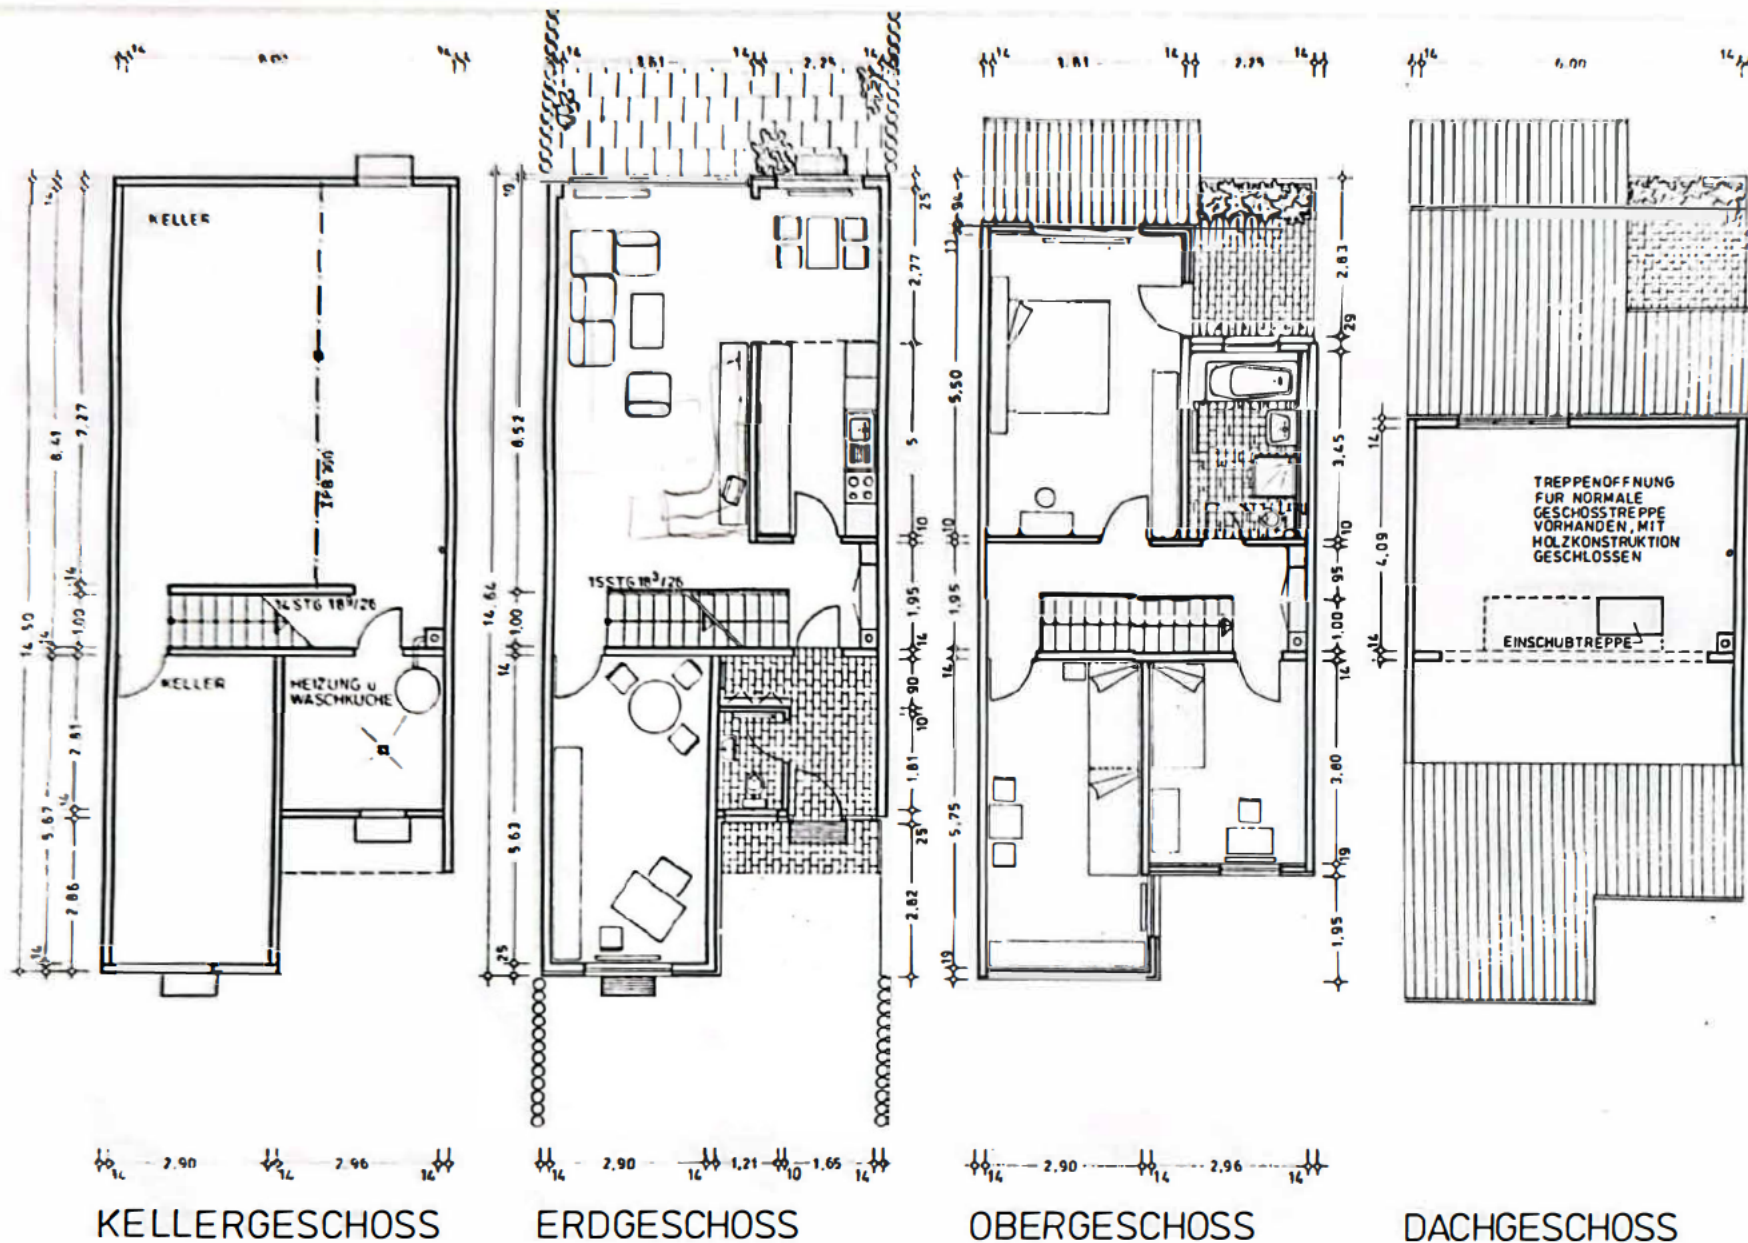

MOBILIAR UND EINBAUSCHRÄNKE
STELLEN NUR VORSCHLÄGE DAR
UND SIND NICHT BESTANDTEIL DES
STANDARDLEISTUNGSUMFANGES
DAS GLEICHE GILT FÜR ALLE DAR-
STELLUNGEN DER AUSSENANLAGE

REIHENHÄUSER MORLAUTERN

GRUNDRISSSE M=1:100
STANDARD AUSFÜHRUNG

TYP R 137 S

HERSTELLER
E. ARMBRUSTER GMSH
MORLAUTERN, 675
675 MORLAUTERN-EINSELEHOF
TEL. 0431 15084 ODER 57094