


Sämtliche Höhenmaße beziehen sich auf Oberkante fertiger Fußboden. Die Fundamente sind auf Frosttiefe zu gründen.

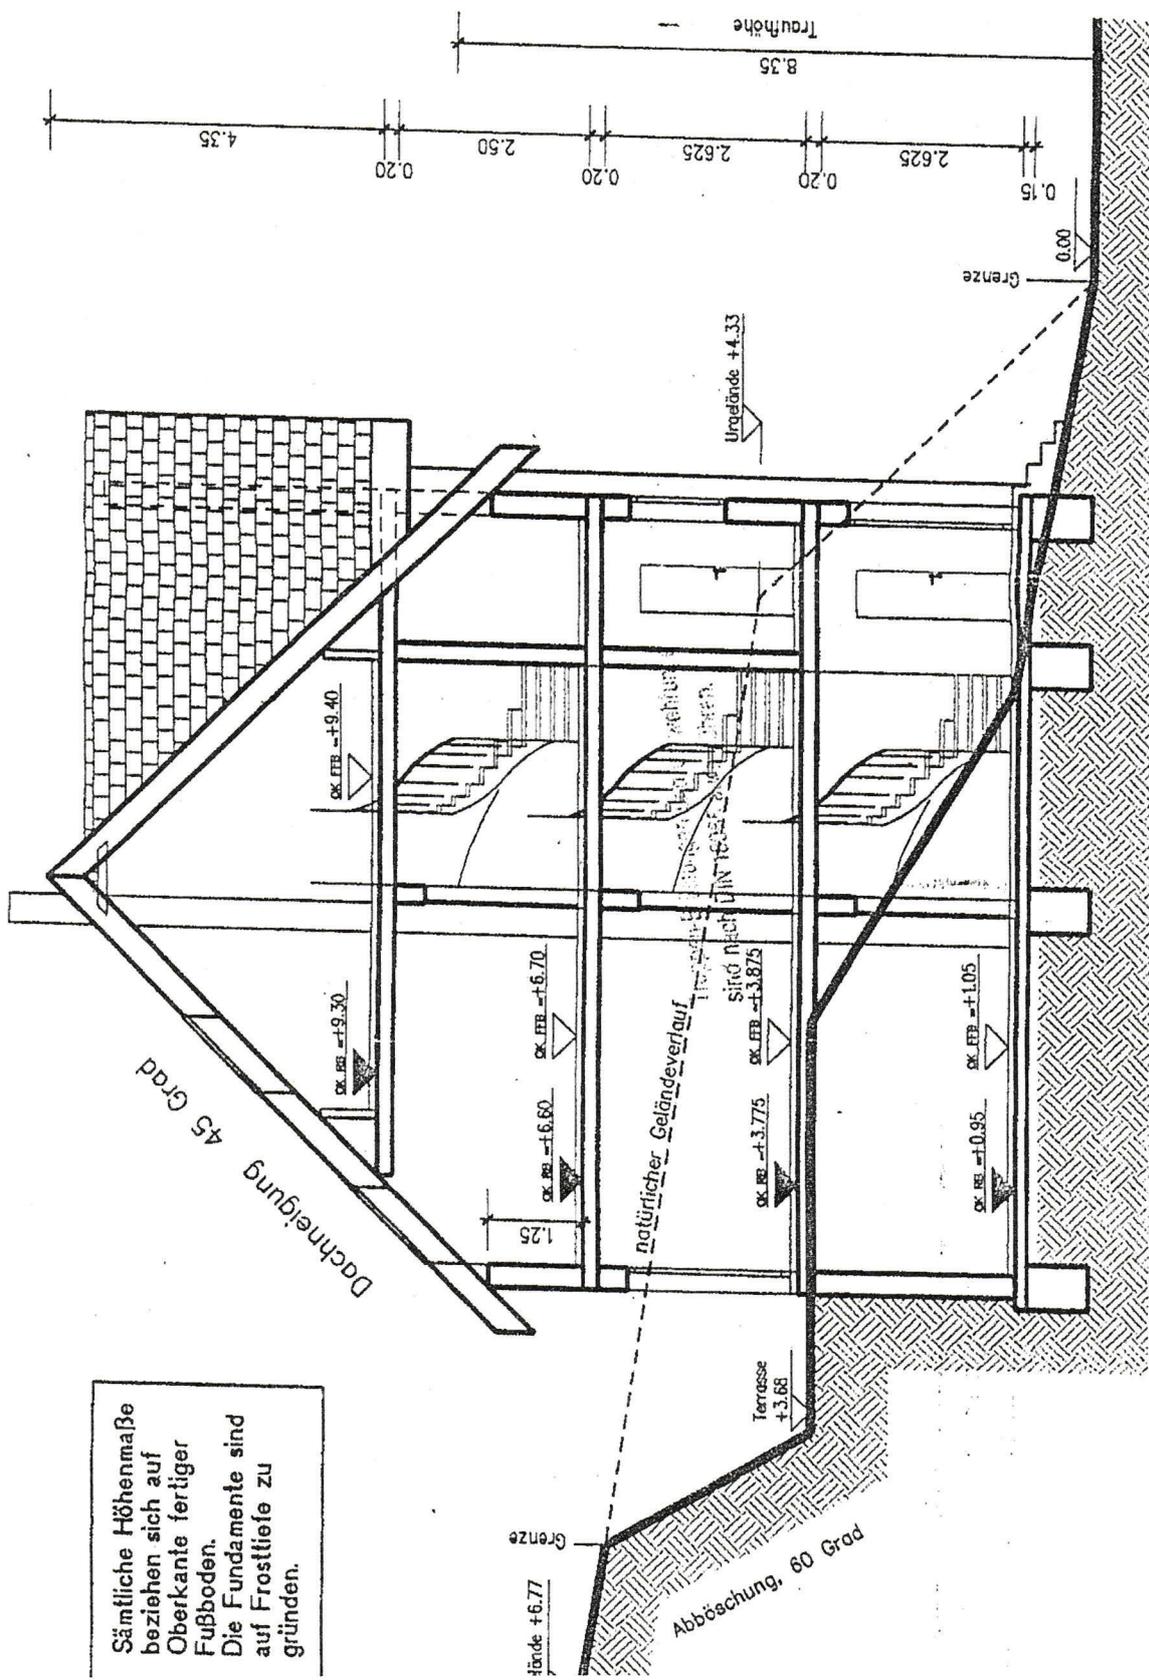

Fundamente frostfrei und bis auf tragfähigen Boden führen

WOHNF


Bauvorhaben : Kratz
Haupt
6685

Bauherr : Udo Kratz
Thomassti
66924 H



SCH

Planungsbüro
ROMAN FOLZ
Zum Dieselsberg 8a
66851 Queidersbach

Telefon: 06371 - 26 21
06371 - 91 68
Fax: 06371 - 91 68

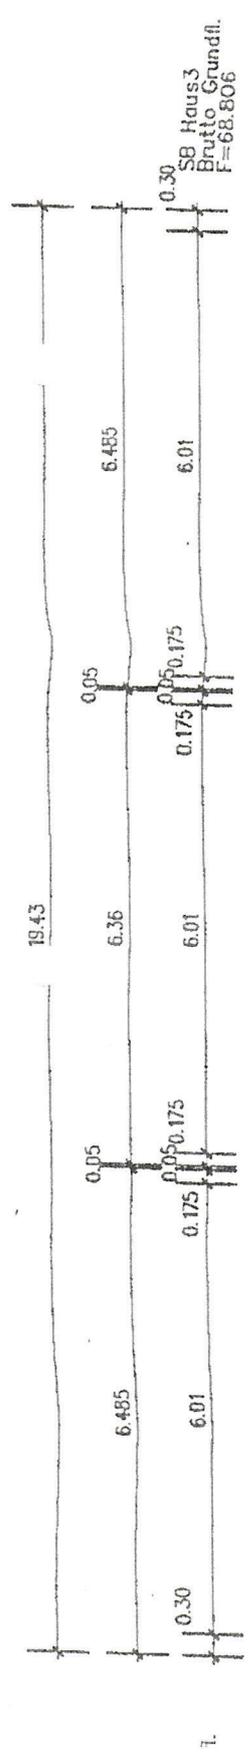

SB Haus3
Brutto Grundfl.
F=68.806

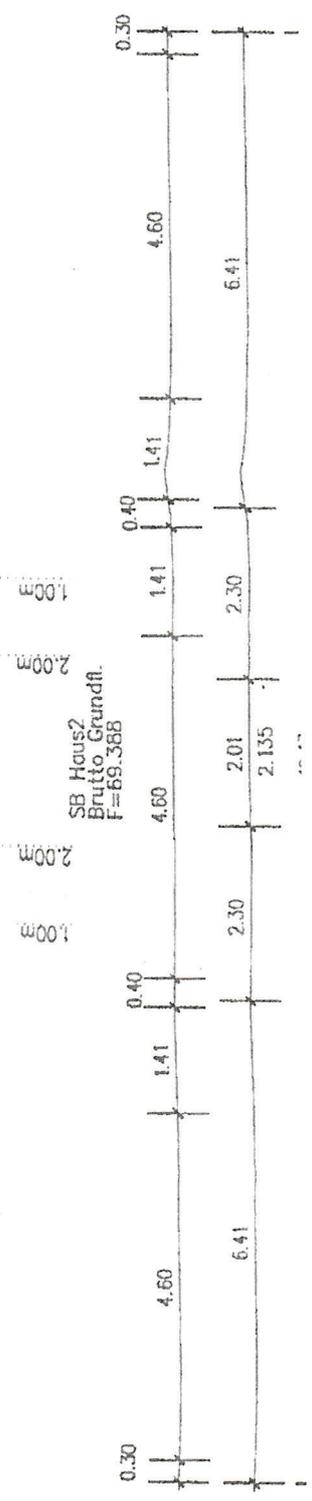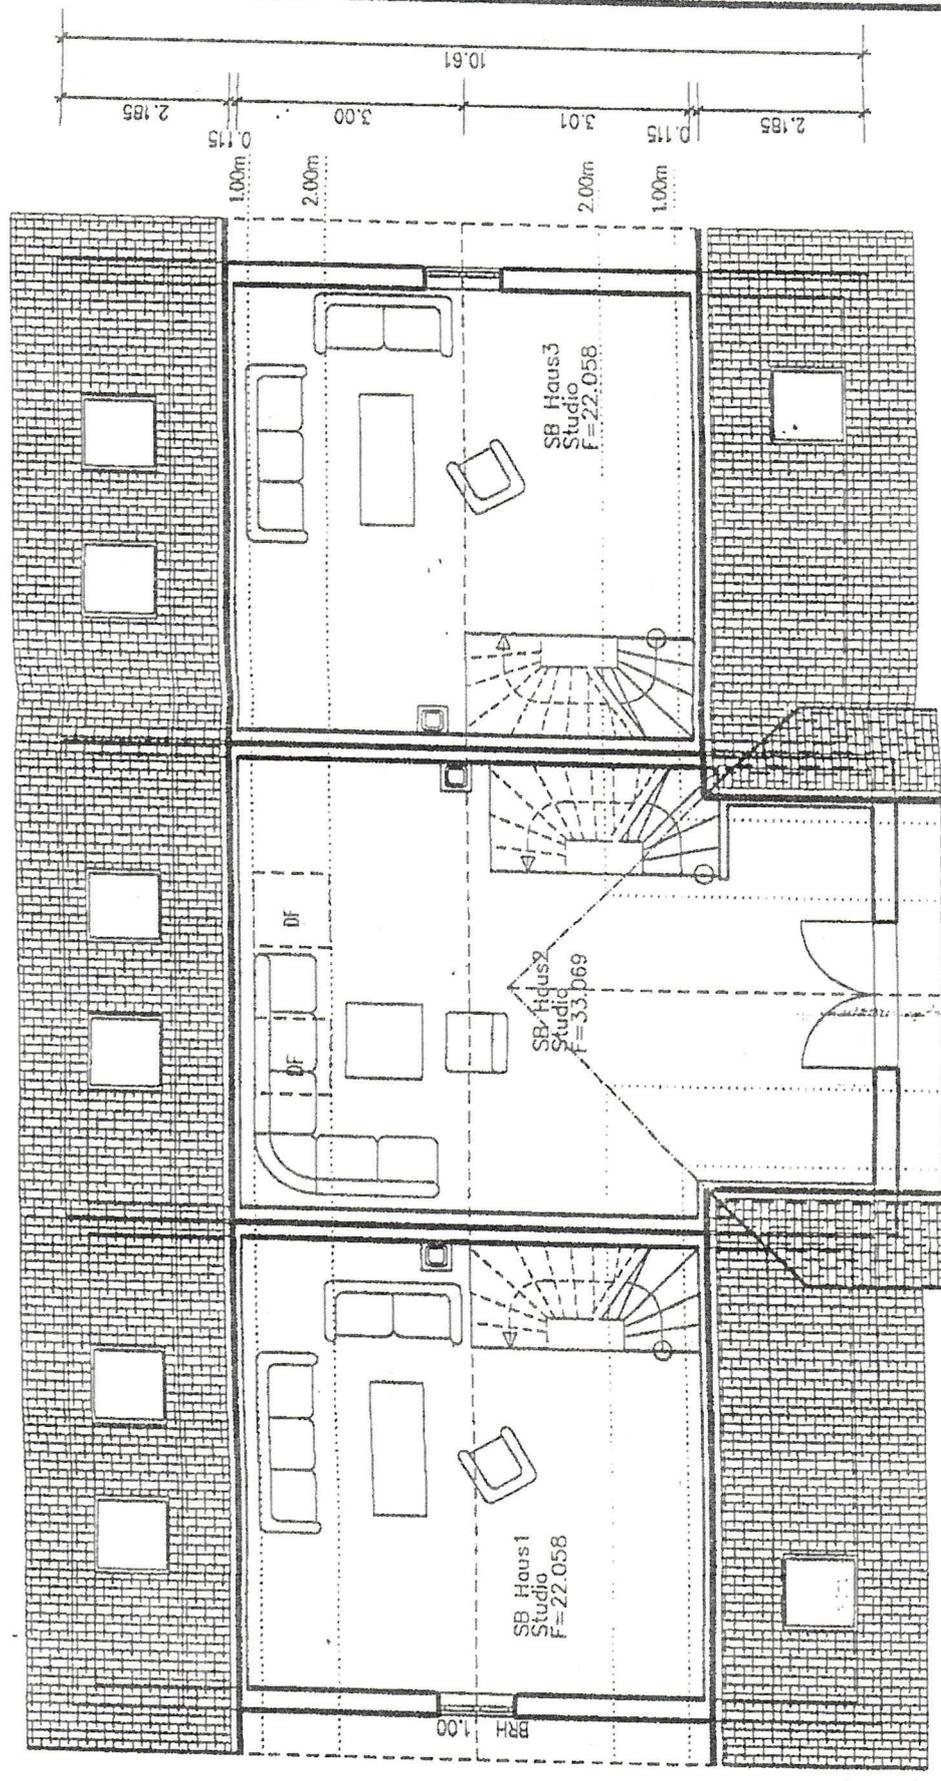

SB Haus2
Brutto Grundfl.
F=69.388

WOHNHA

Bauvorhaben : Kratz, E
Hauptstr
66851 C

Bauherr : Udo Kratz
Thomasstraf
66924 Hom

SPITZE

Planungsbüro

ROMAN FOLZ

Zum Dieselsberg 8a
66851 Quedersbach

Telefon: 06371 - 26 21
06371 - 91 68 60

Fax: 06371 - 91 68 60

