
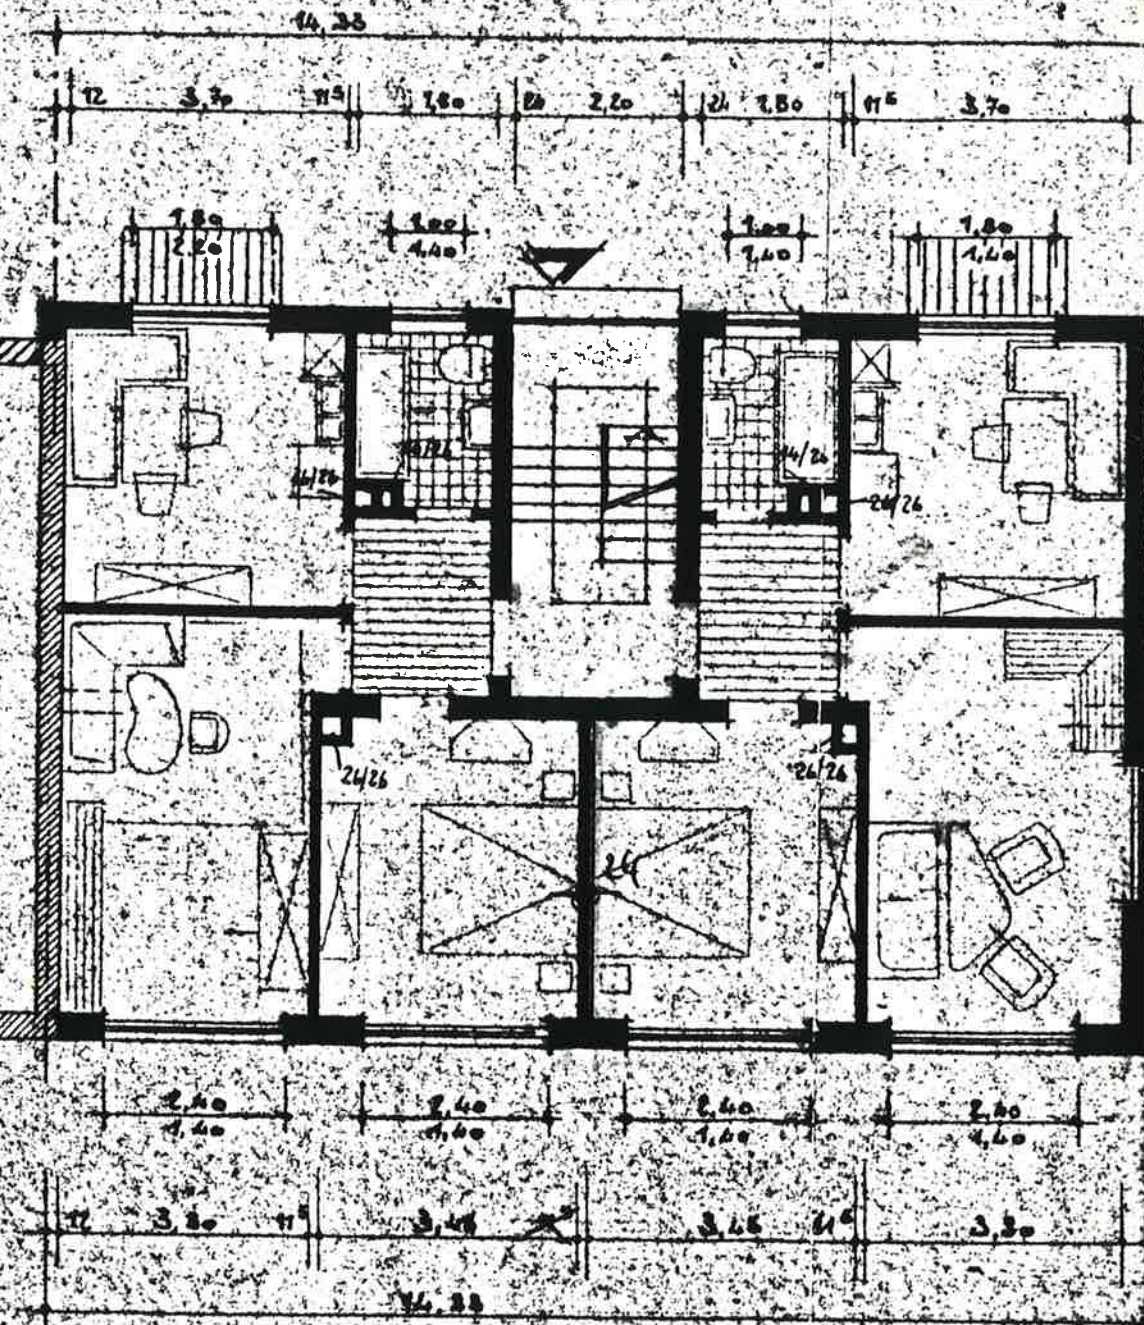


ALBERT CHRISTMANN HASEN-ECKE SONNTAGSBE

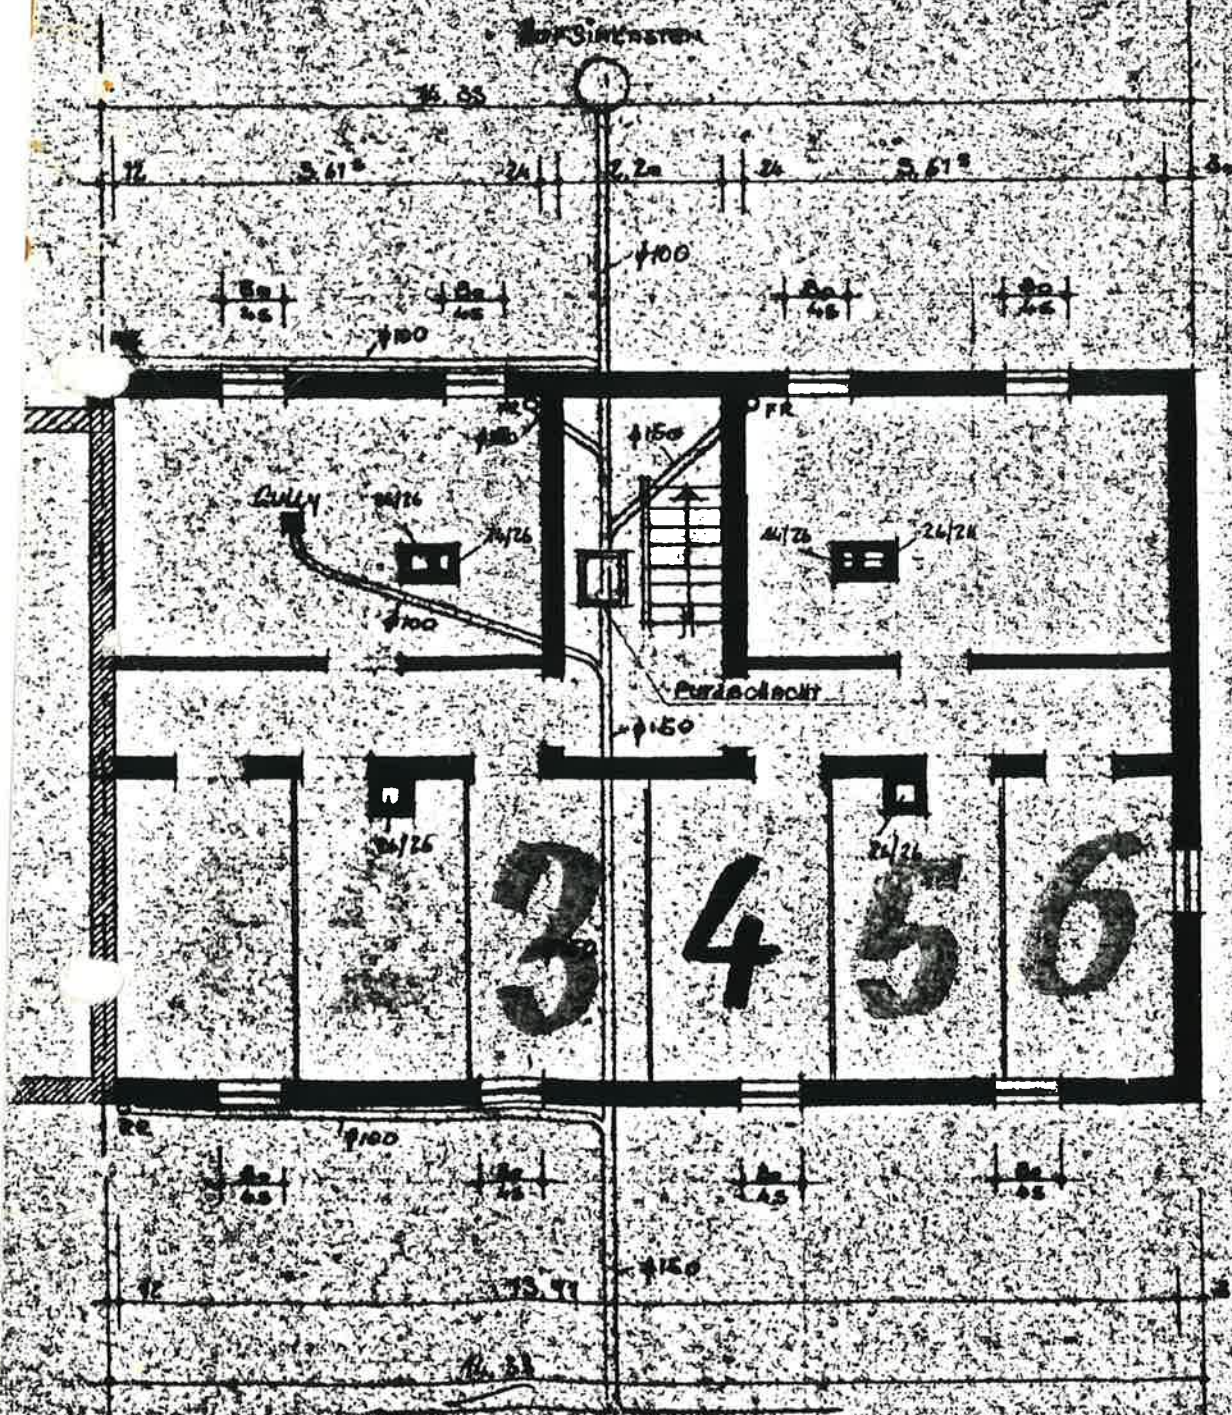

ERDGESCHOSS

BAUVORHABEN A. CHRISTMANN

KLAUTERN, SONNEN- HASENSTEIN

TEXTUR ZUM GEMEINIGTEN DRUCKSUCH NR. 24/24

BAUORDNUNGSAMT

Bng. 1.7. SEP. 1962

Hall.

Stuhl.

Wz. $5,26 \times 3,30 = 17,36 \text{ m}^2$
 Schlz. $4,06 \times 3,45 = 14,00 \text{ m}^2$
 Ku. $3,50 \times 3,70 = 12,95 \text{ m}^2$
 Bad $2,30 \times 1,80 = 4,14 \text{ m}^2$
 Flur $2,20 \times 1,70 = 3,74 \text{ m}^2$
 52,19 m²

Geprüft

Kaiserlautern, den 19. 6. 62

Stadterwaltung

Bauaufsichtsbüro

Architektenkammer

Thalstr. 115

Geprüft

Kaiserlautern

Stadterwaltung

Bauaufsichtsbüro

DACHGESCHOSS

GRUNDRISS