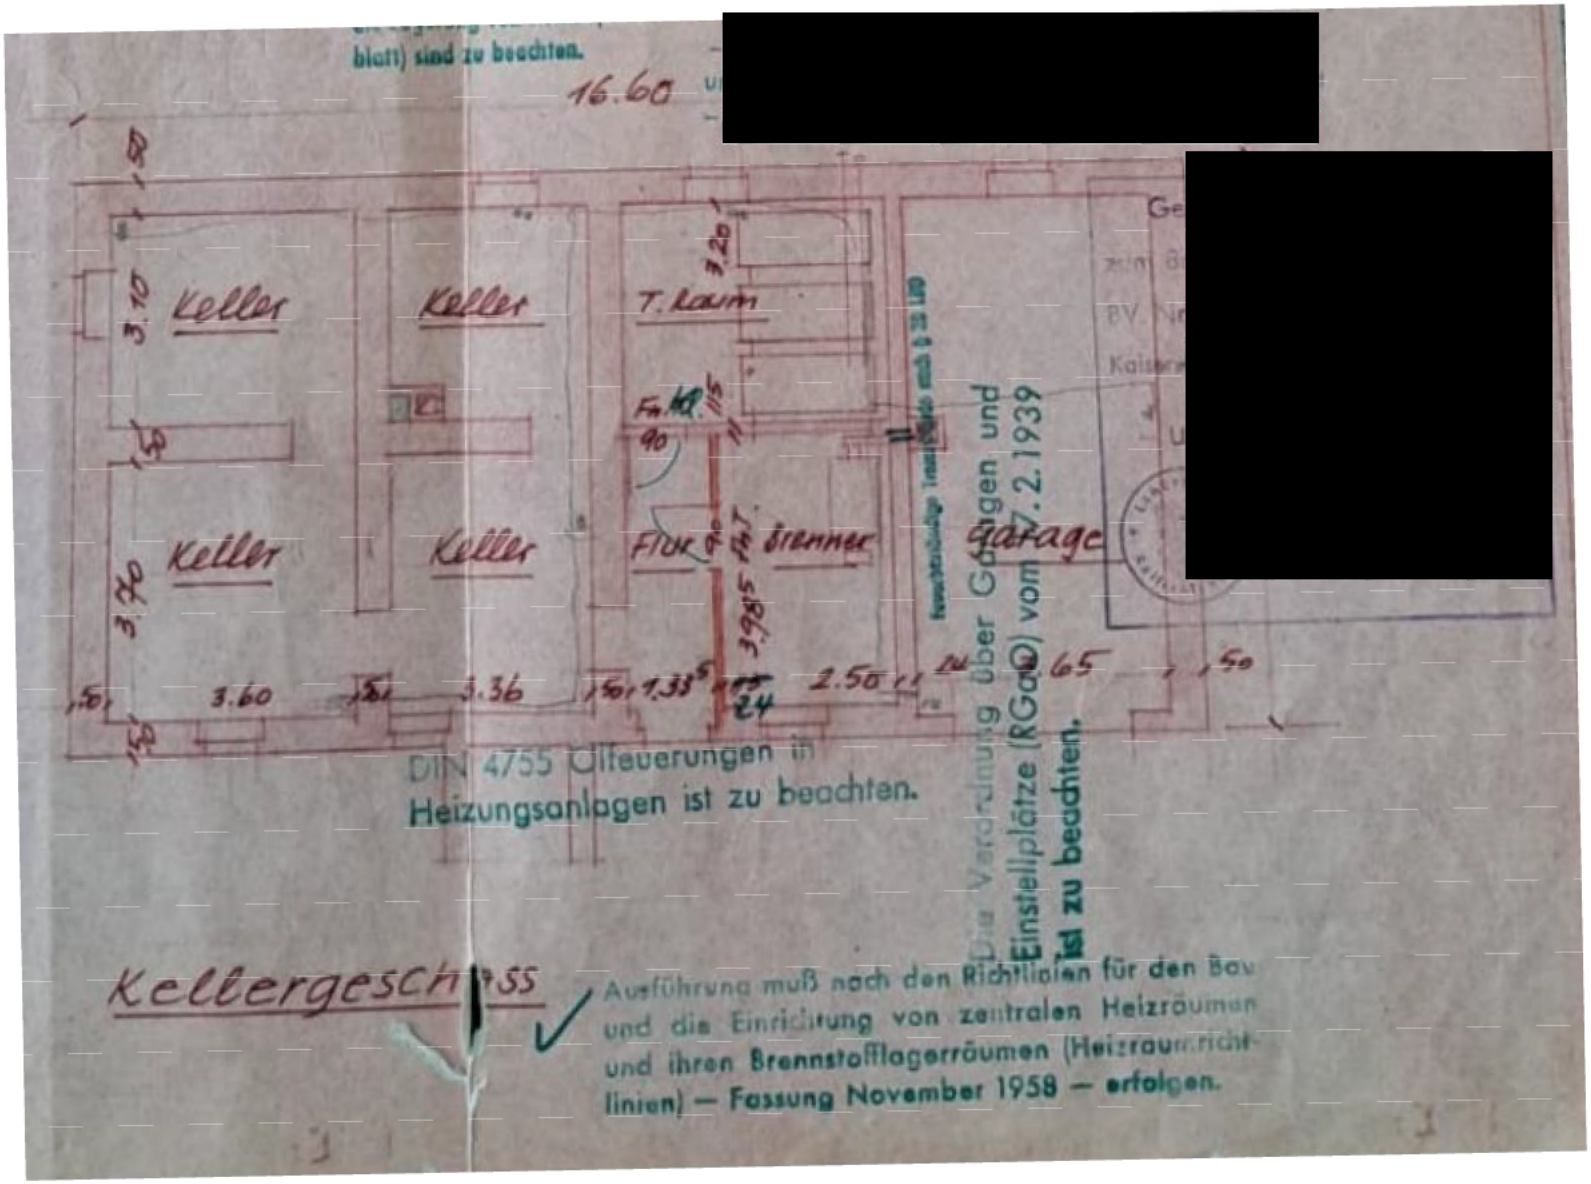
[redacted]
[redacted]
16.60
Keller
Keller
T. Raum
Keller
Keller
Flur
Brenner
Garage
3.60
3.36
2.50
1.65
DIN 4755 Ölfeuerungen in
Heizungsanlagen ist zu beachten.
Die Verordnung über Garagen und Einstellplätze (RGaO) vom 17.2.1939 ist zu beachten.
Kellergeschoss
Ausführung muß nach den Richtlinien für den Bau und die Einrichtung von zentralen Heizräumen und ihren Brennstofflagerräumen (Heizraumrichtlinien) — Fassung November 1958 — erfolgen.

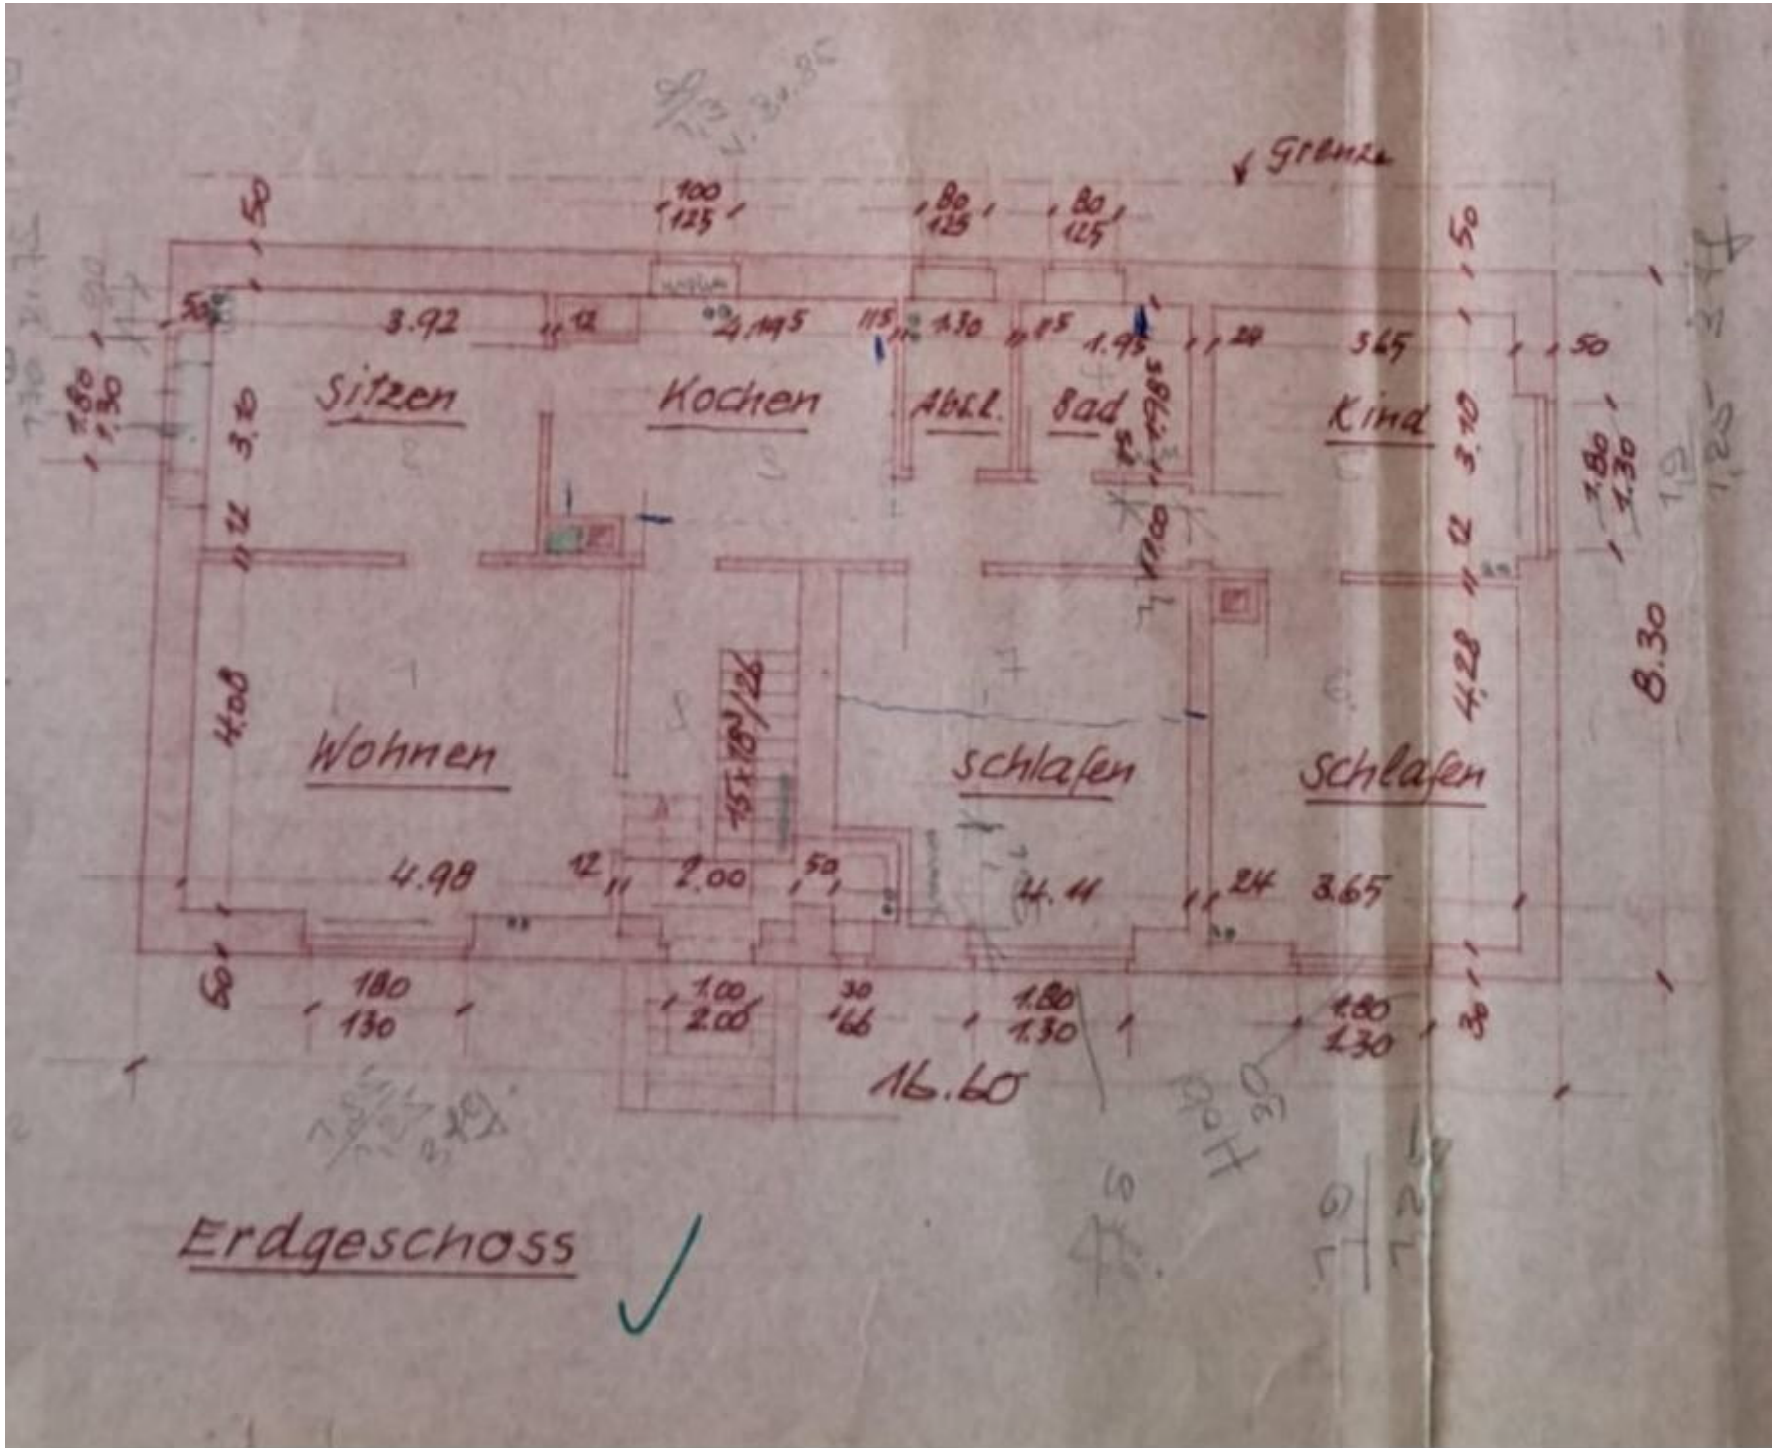
Grenze
Sitzen
Kochen
Abst.
Bad
Kind
Wohnen
schlafen
schlafen
16.60
8.30
Erdgeschoss

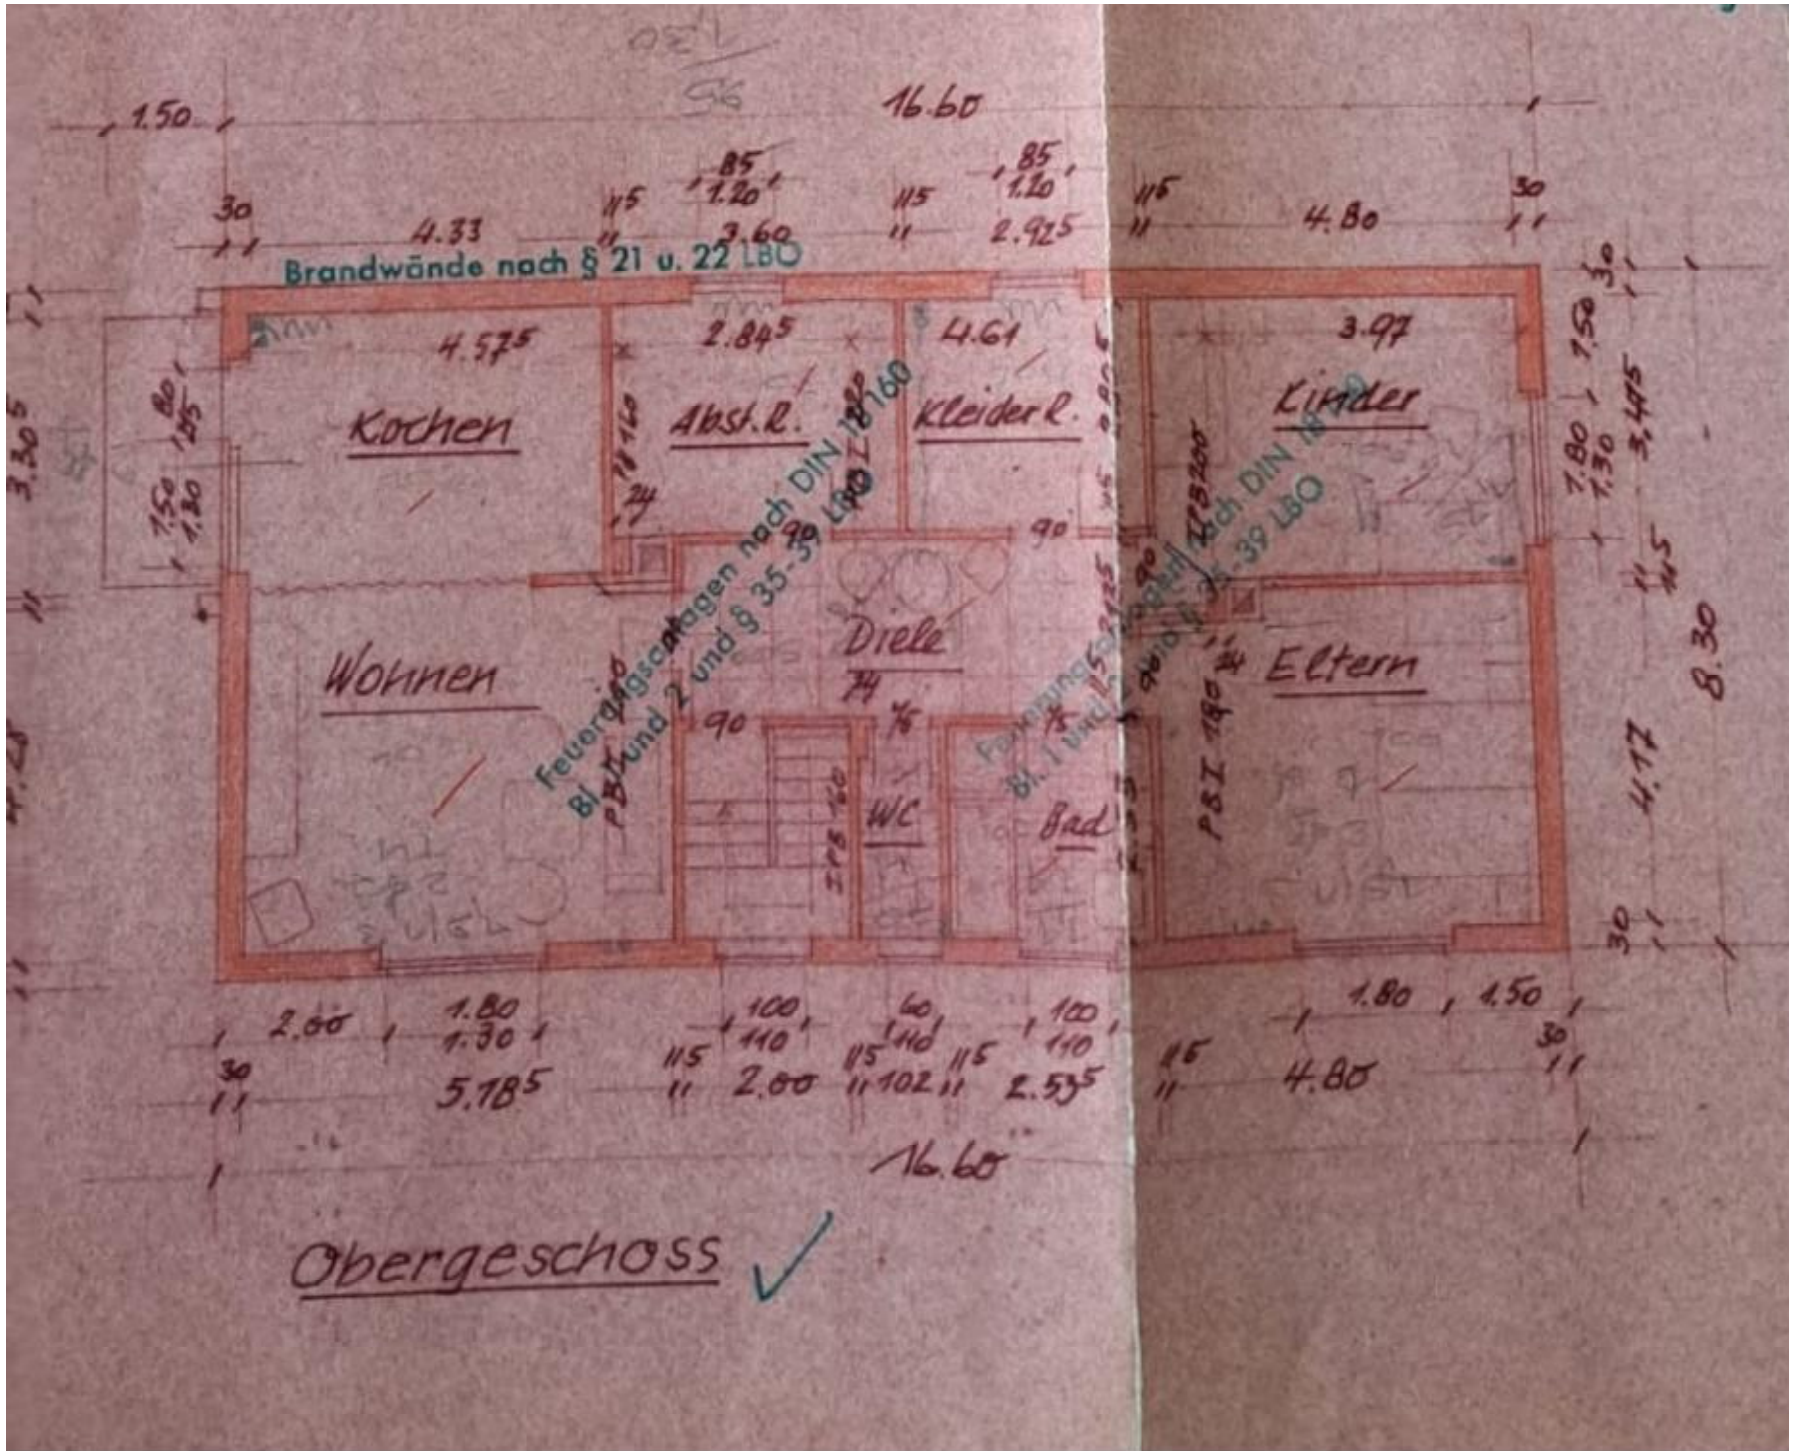
Brandwände nach § 21 u. 22 LBO
Kochen
Abst. R.
Kleider R.
Kinder
Wohnen
Diele
Eltern
WC
Bad
Feuerhemmende Abschlüsse nach DIN 18160 Bl. 1 und 2 und § 35-39 LBO
Obergeschoss