




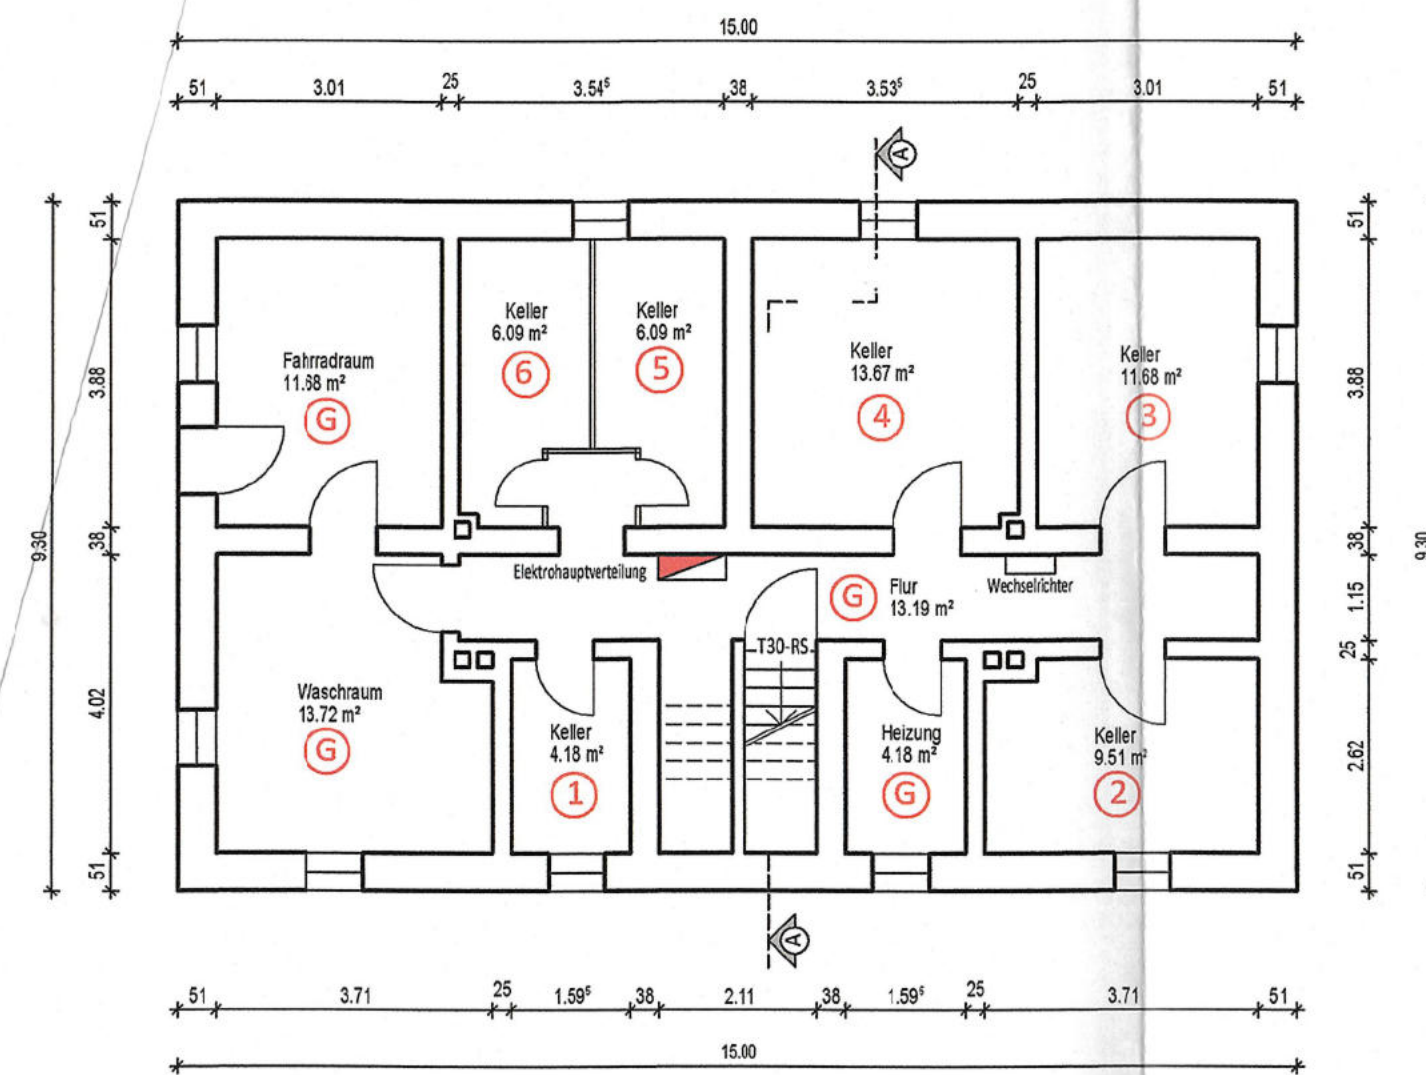


KELLERGESCHOSS

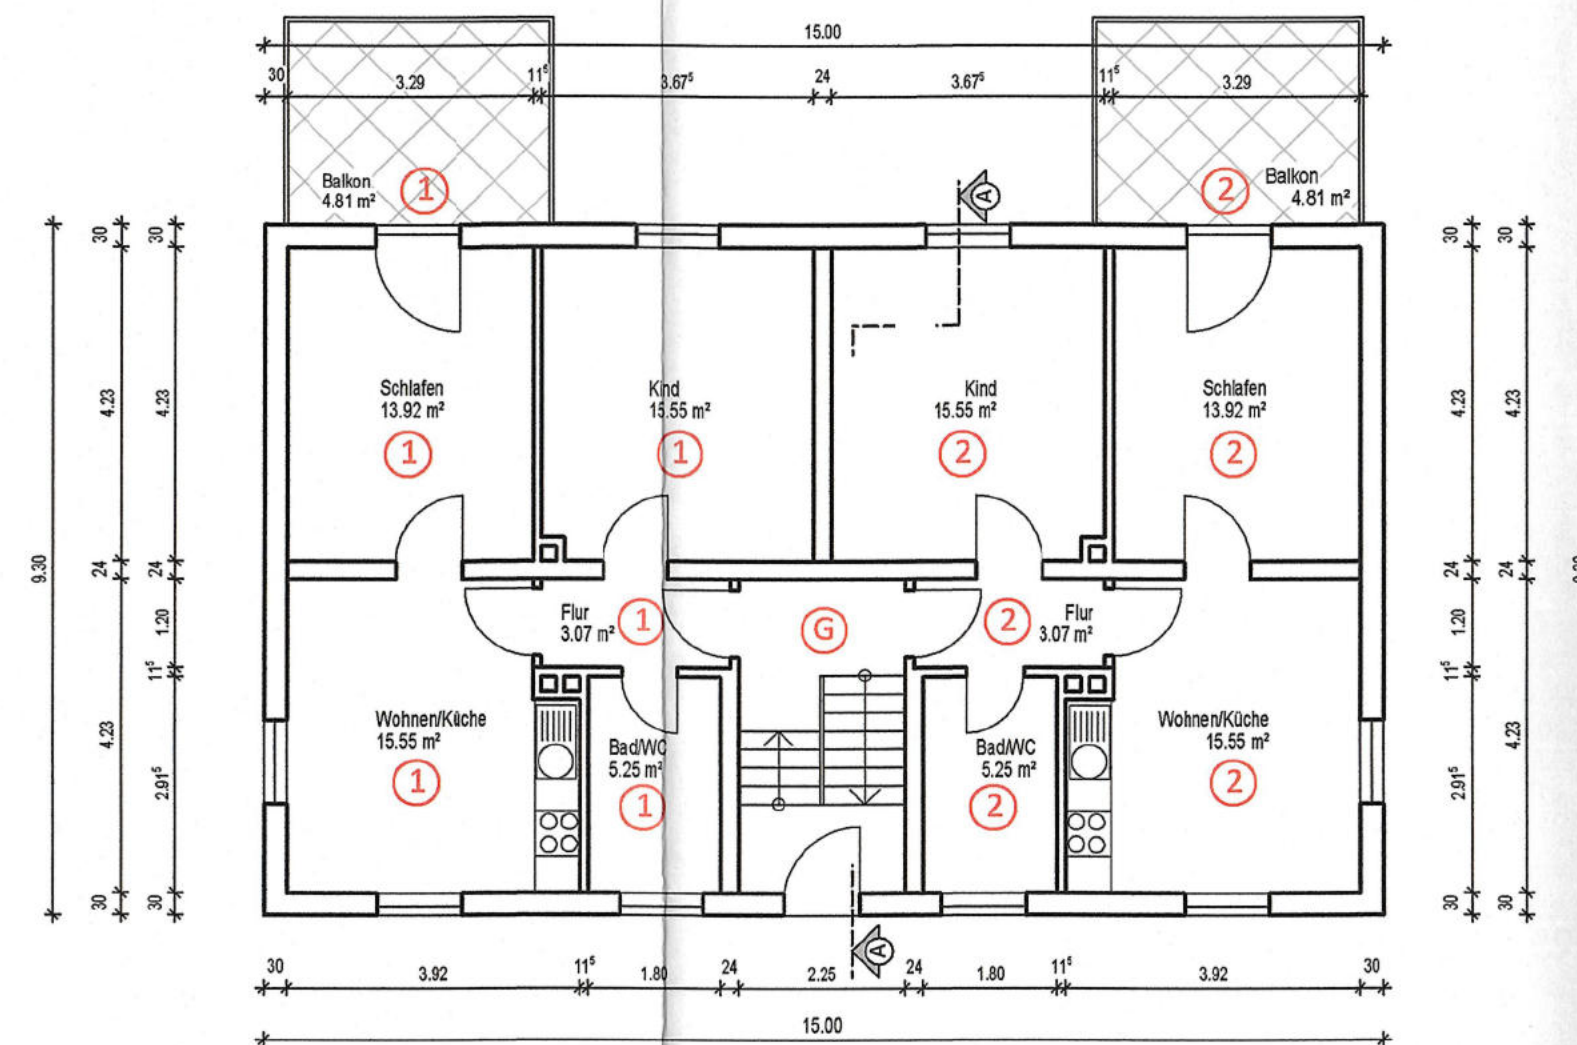


ERDGESCHOSS

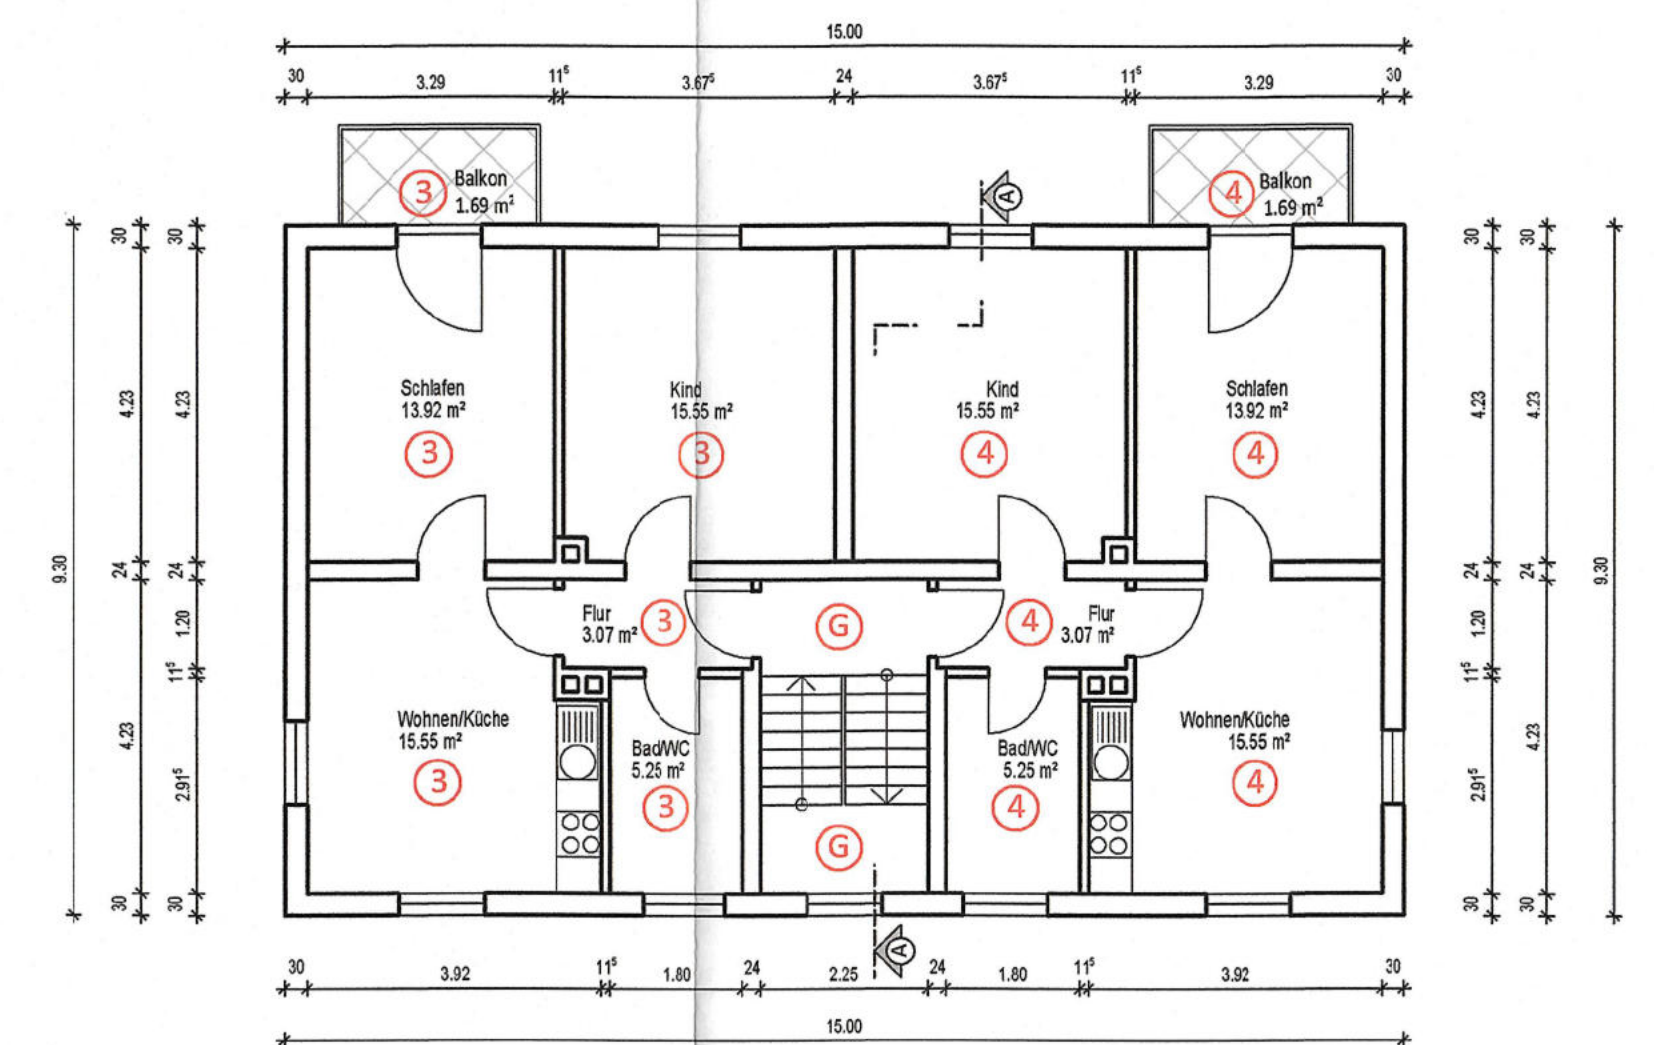


OBERGESCHOSS

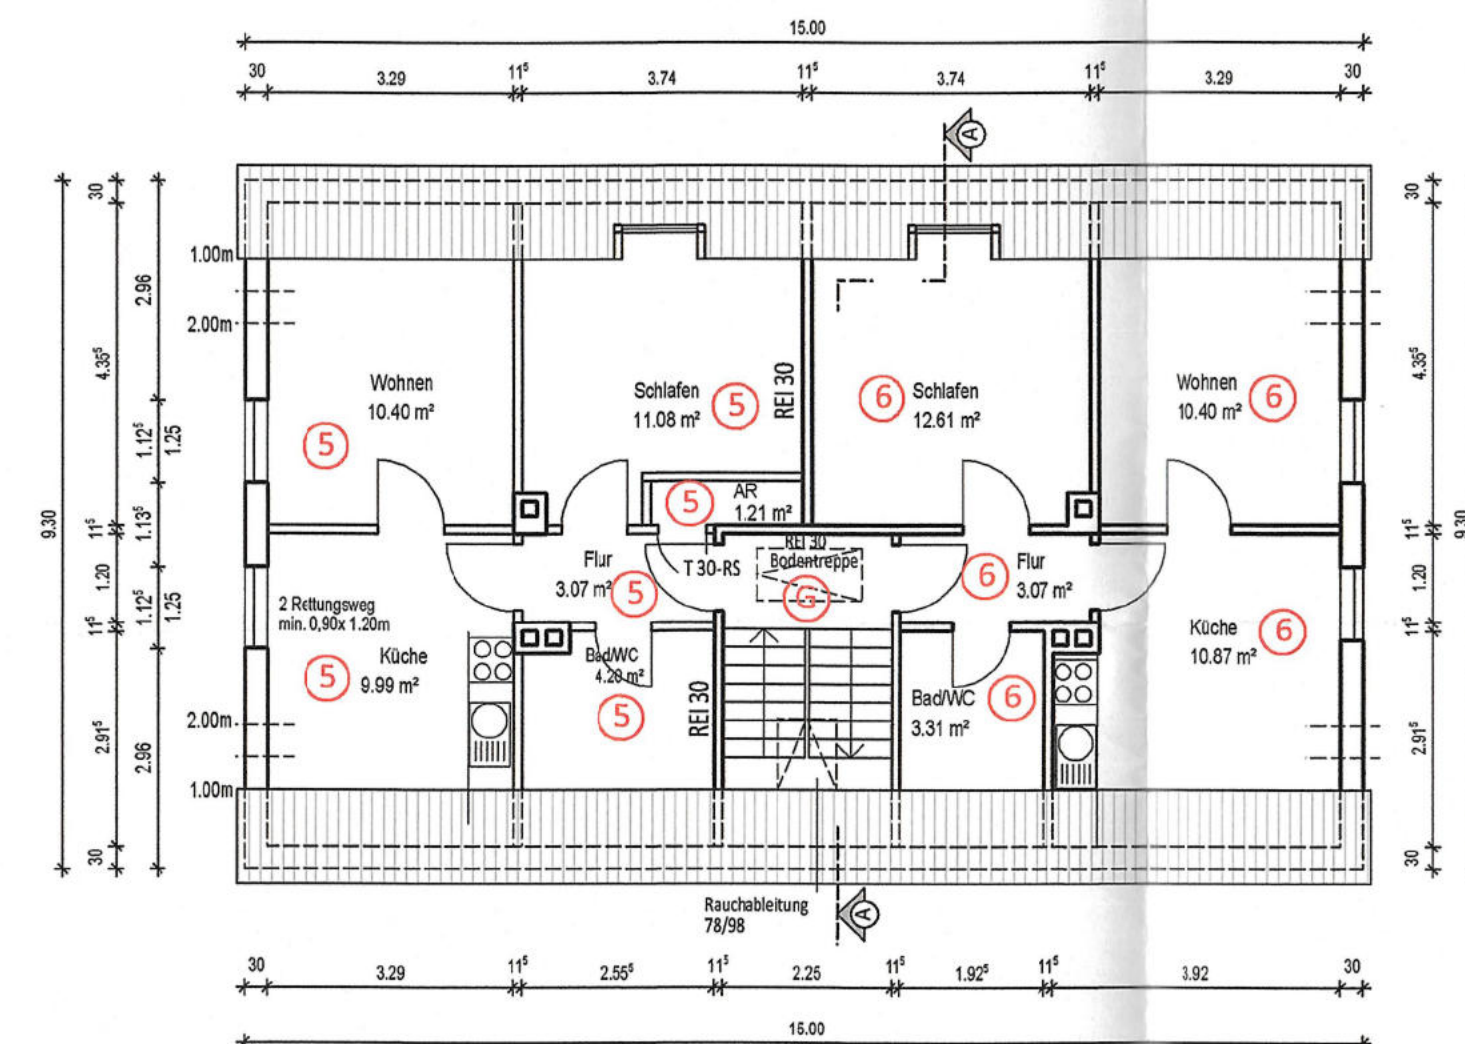

DACHGESCHOSS

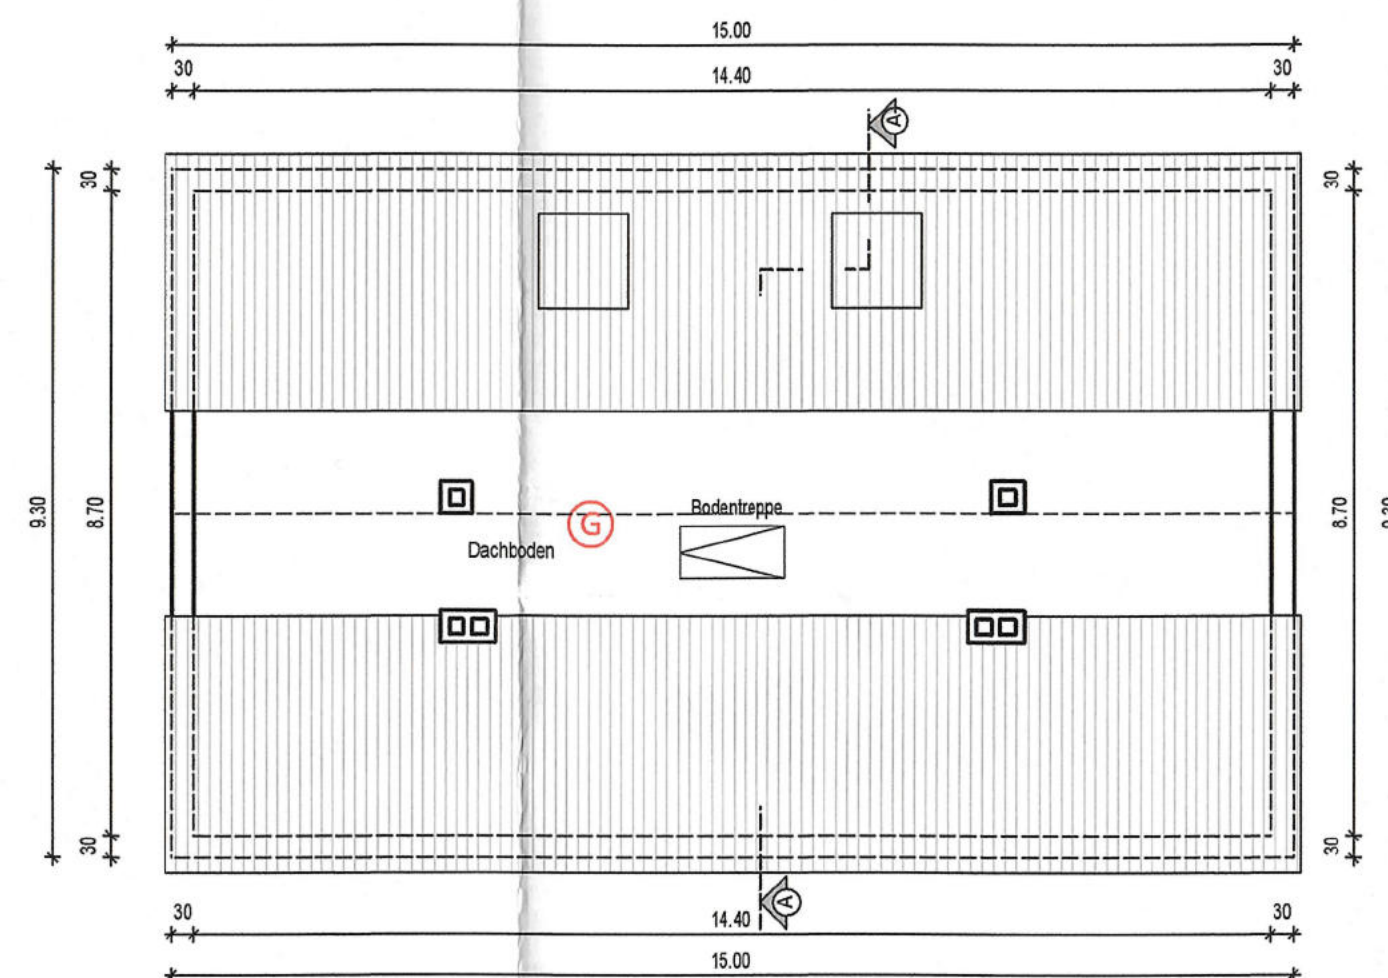


DACHBODEN

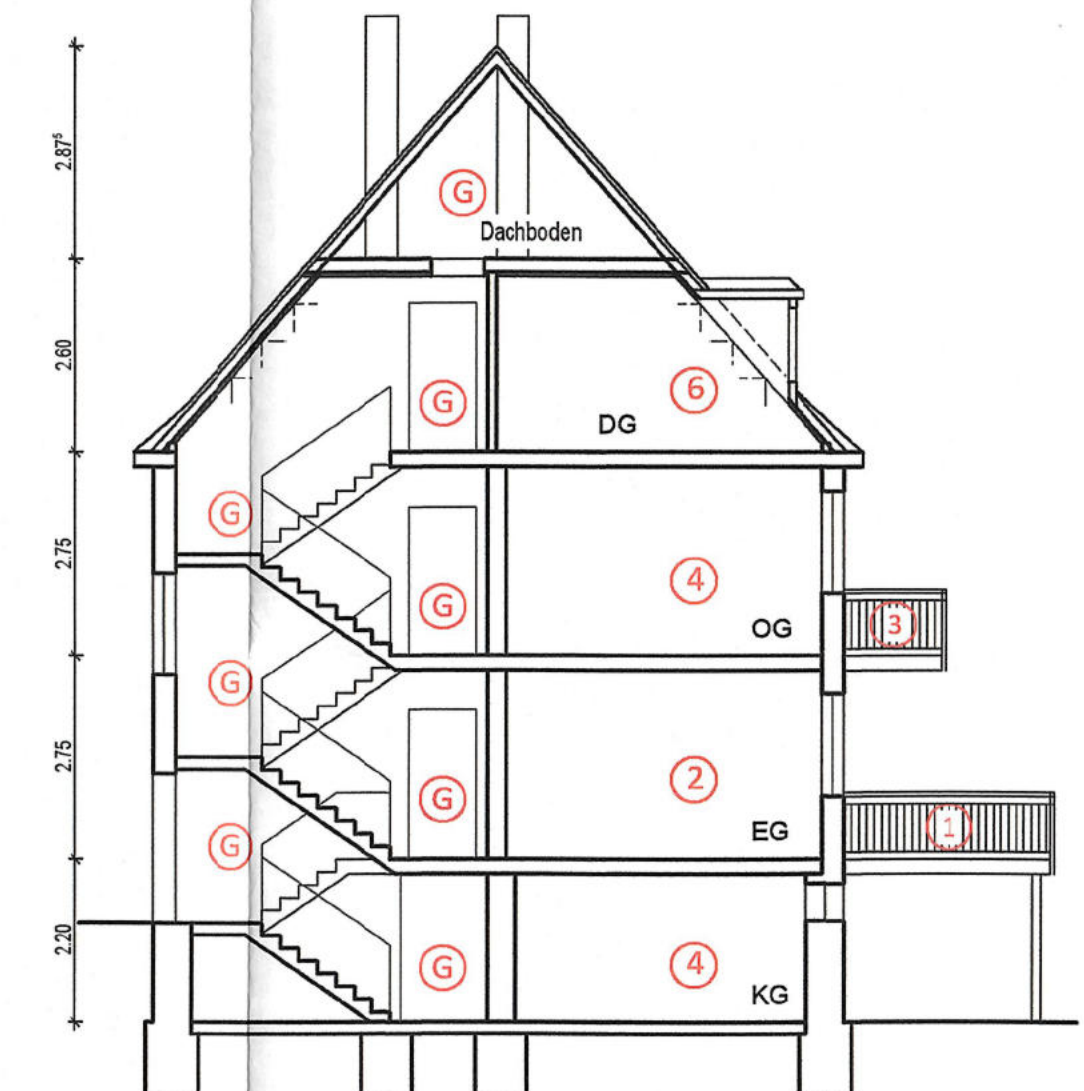


SCHNITT A-A


Der Aufteilungsplan bildet eine Anlage zu der Bescheinigung der Kreisverwaltung Kusel vom 03.07.2021, Az. 53 b / 840-04 WEG, den 04.07.2021, im Auftrag

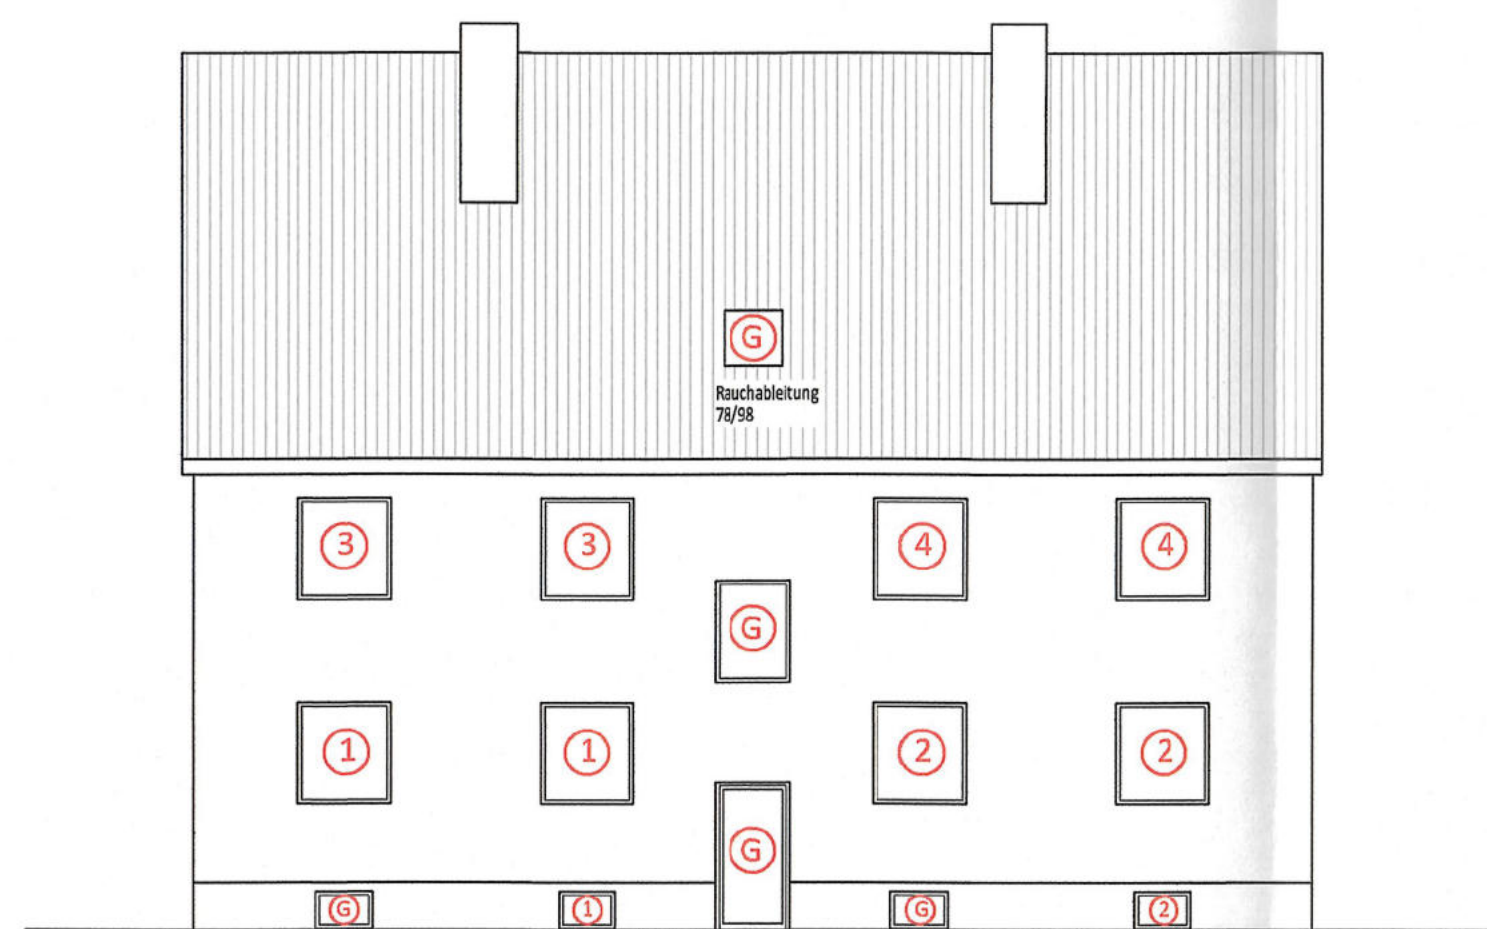


VORDERANSICHT

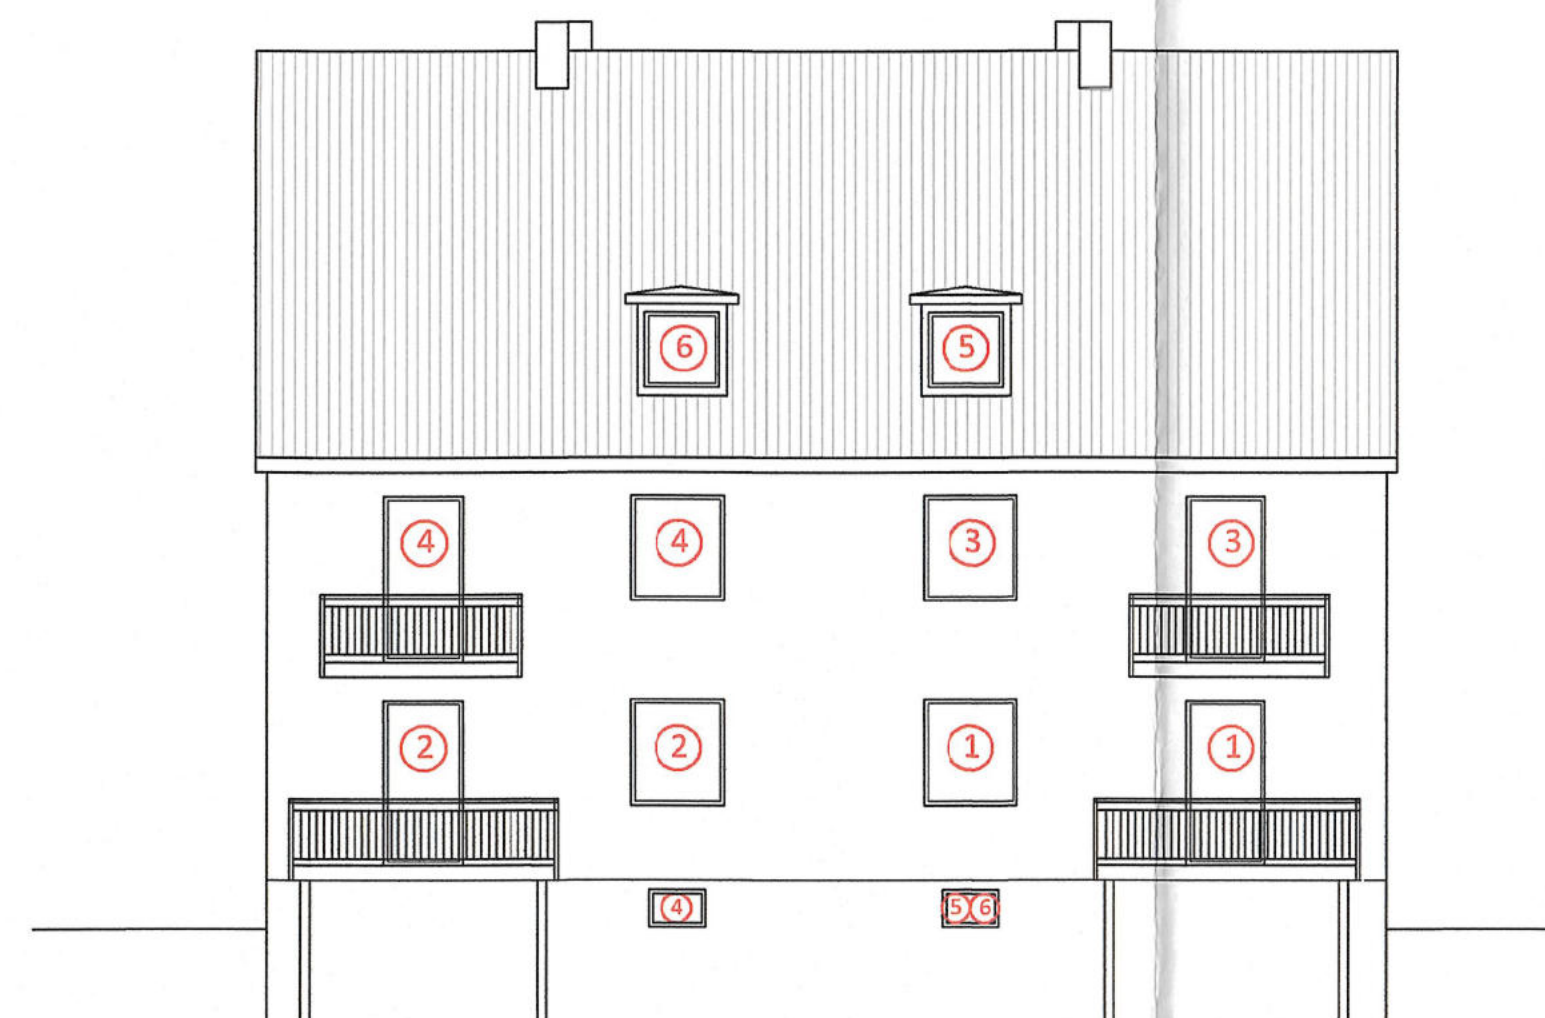

RÜCKANSICHT

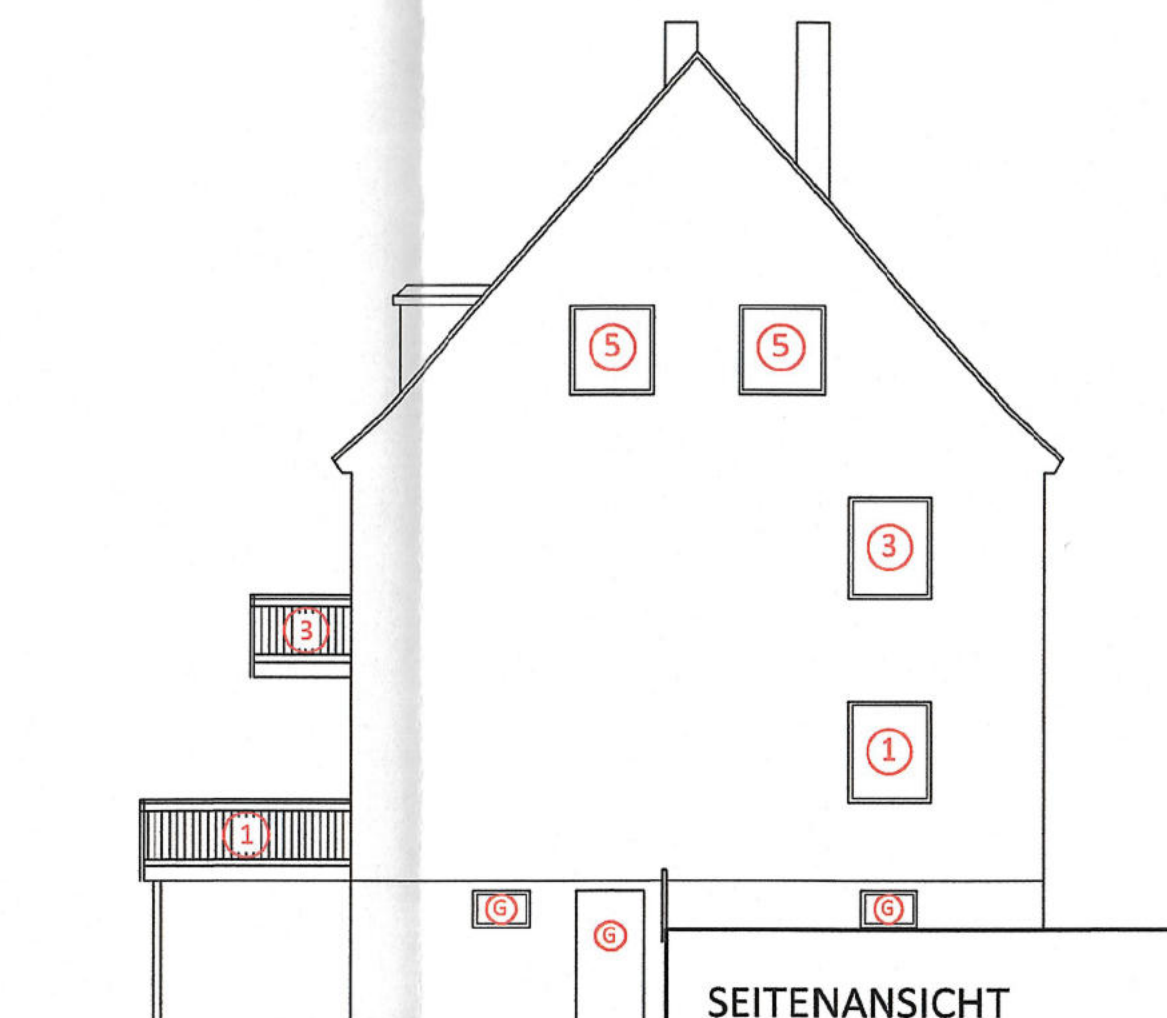

SEITENANSICHT

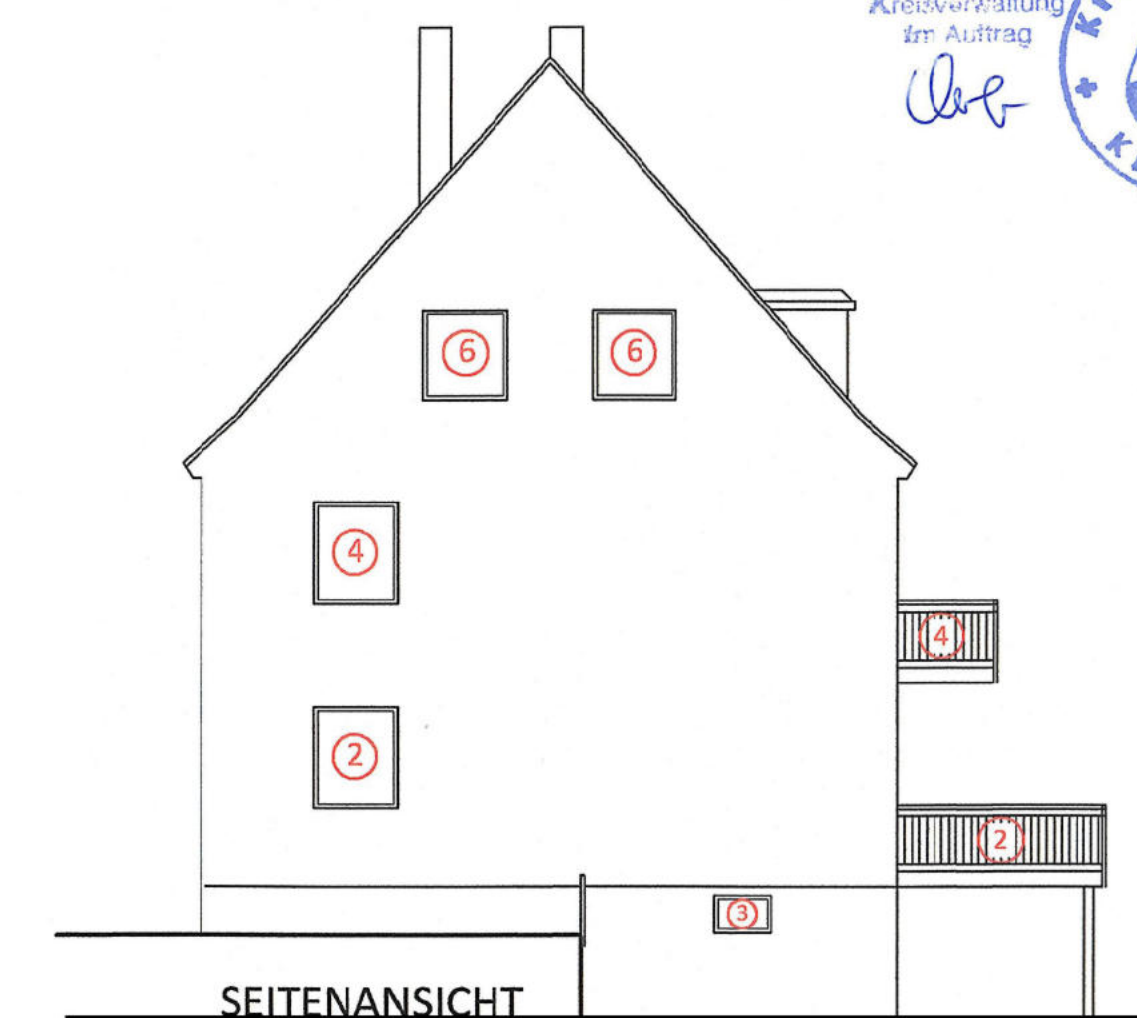

SEITENANSICHT

Objekt:
Bauherr:
Antrags:
Architekt:
Antr:
Masse: