



Liegenschaftskarte


Erstellt: 31.10.2025

Maßstab: 1:1000



Flurstück: 200/3
Flur: 0
Gemarkung: Schallodenbach

Gemeinde: Schallodenbach
Kreis: Kaiserslautern
Bundesland: Rheinland-Pfalz

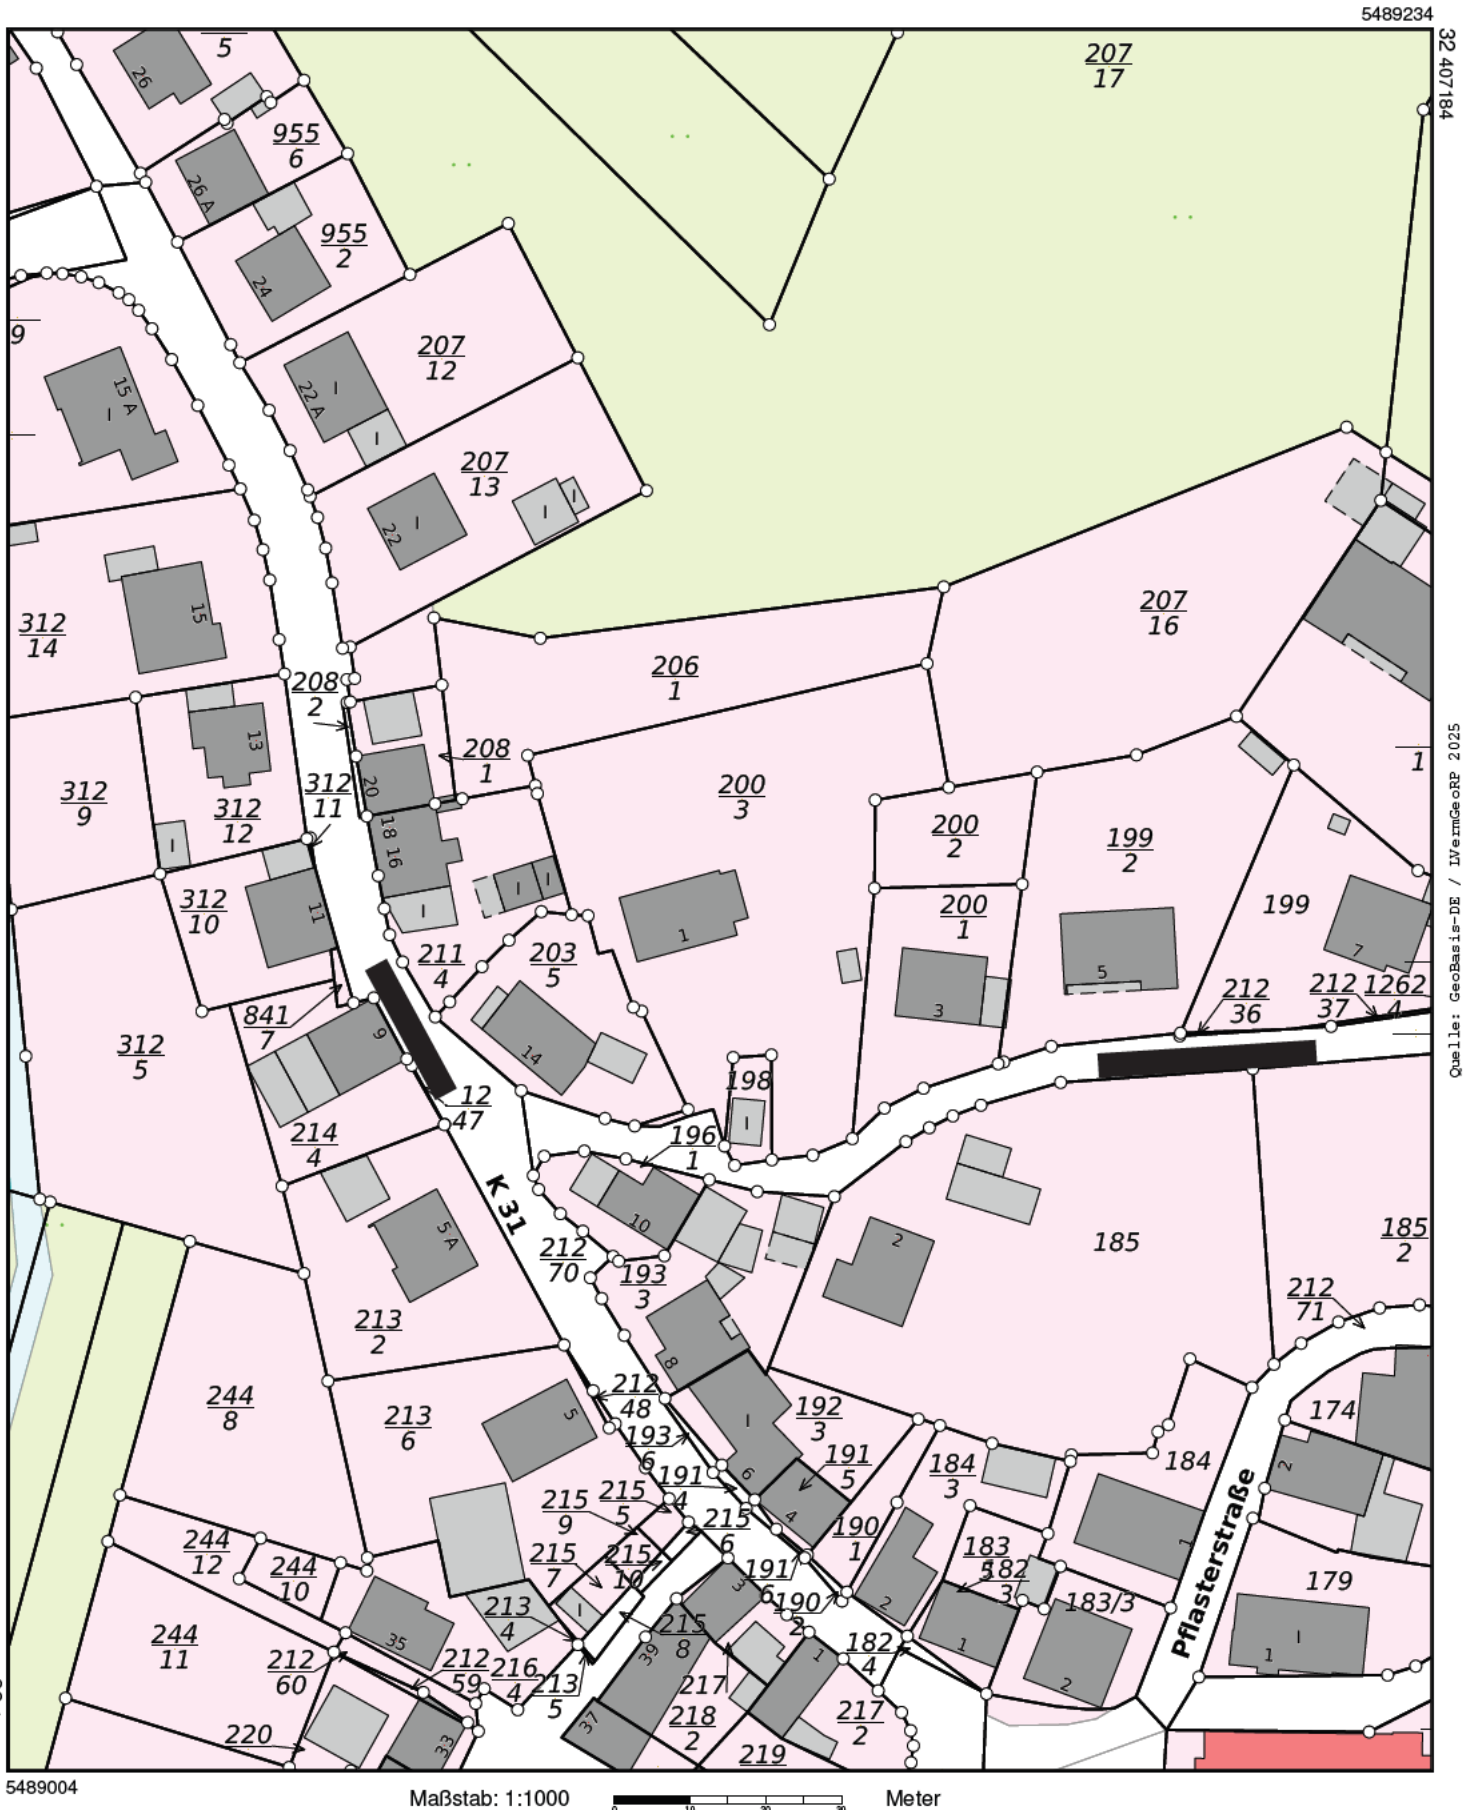



Legende

zur Liegenschaftskarte

Flurstück: 200/3
Flur: 0
Gemarkung: Schallodenbach

Gemeinde: Schallodenbach
Kreis: Kaiserslautern
Bundesland: Rheinland-Pfalz



Flurstück mit
Flurstücksnummer und
Flurstücksgrenze




Gebäude mit
Hausnummer



strittige Flurstücksgrenze




Siedlungsfläche

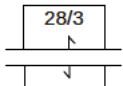


zusammengehörende
Flurstücksteile



Landwirtschaft

 


abgemarkter Grenzpunkt

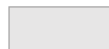


Industrie- und
Gewerbefläche



Grenzpunkt ohne
Abmarkung

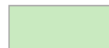

Sport-, Freizeit- und
Erholungsfläche, Friedhof

 

Grenzpunkt, Abmarkung
nach Quellenlage nicht zu
spezifizieren



Straßenverkehr, Weg,
Platz, Bahnverkehr,
Schiffsverkehr




Landesgrenze
(Bundesland)



Gartenland, Grünland,
Gewässer- oder
Verkehrsbegleitfläche



Kreisgrenze, Grenze
Kreistfreier Stadt

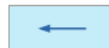

Fließgewässer




Grenze der
Verwaltungsgemeinschaft



Stehendes Gewässer,
Hafenbecken, Meer



Gemeindegrenze

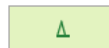

Nadelwald



Gemarkungsgrenze



Laubwald




Flurgrenze



Mischwald




Wohngebäude

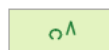

Gehölz, Windschutz




Gebäude für Wirtschaft
oder Gewerbe

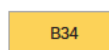

Bundesautobahn,
Bundesstraße (hier
Bundesstr. 34)



Gebäude für öffentliche
Zwecke

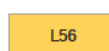

Landes- oder Staatsstraße
(hier Landesstr. 56)