

Auszug aus den Geobasisinformationen

Liegenschaftskarte

2019



Rheinland-Pfalz

VERMESSUNGS- UND
KATASTERAMT RHEINLAND-PFALZ
RHEINLAND-PFALZ

Hergestellt am 02.07.2019

Flurstück:

Flur:

Gemarkung:


Gemeinde:

Landkreis:

Pestalozzistraße 4
76829 Landau in der Pfalz

5459532

32433252

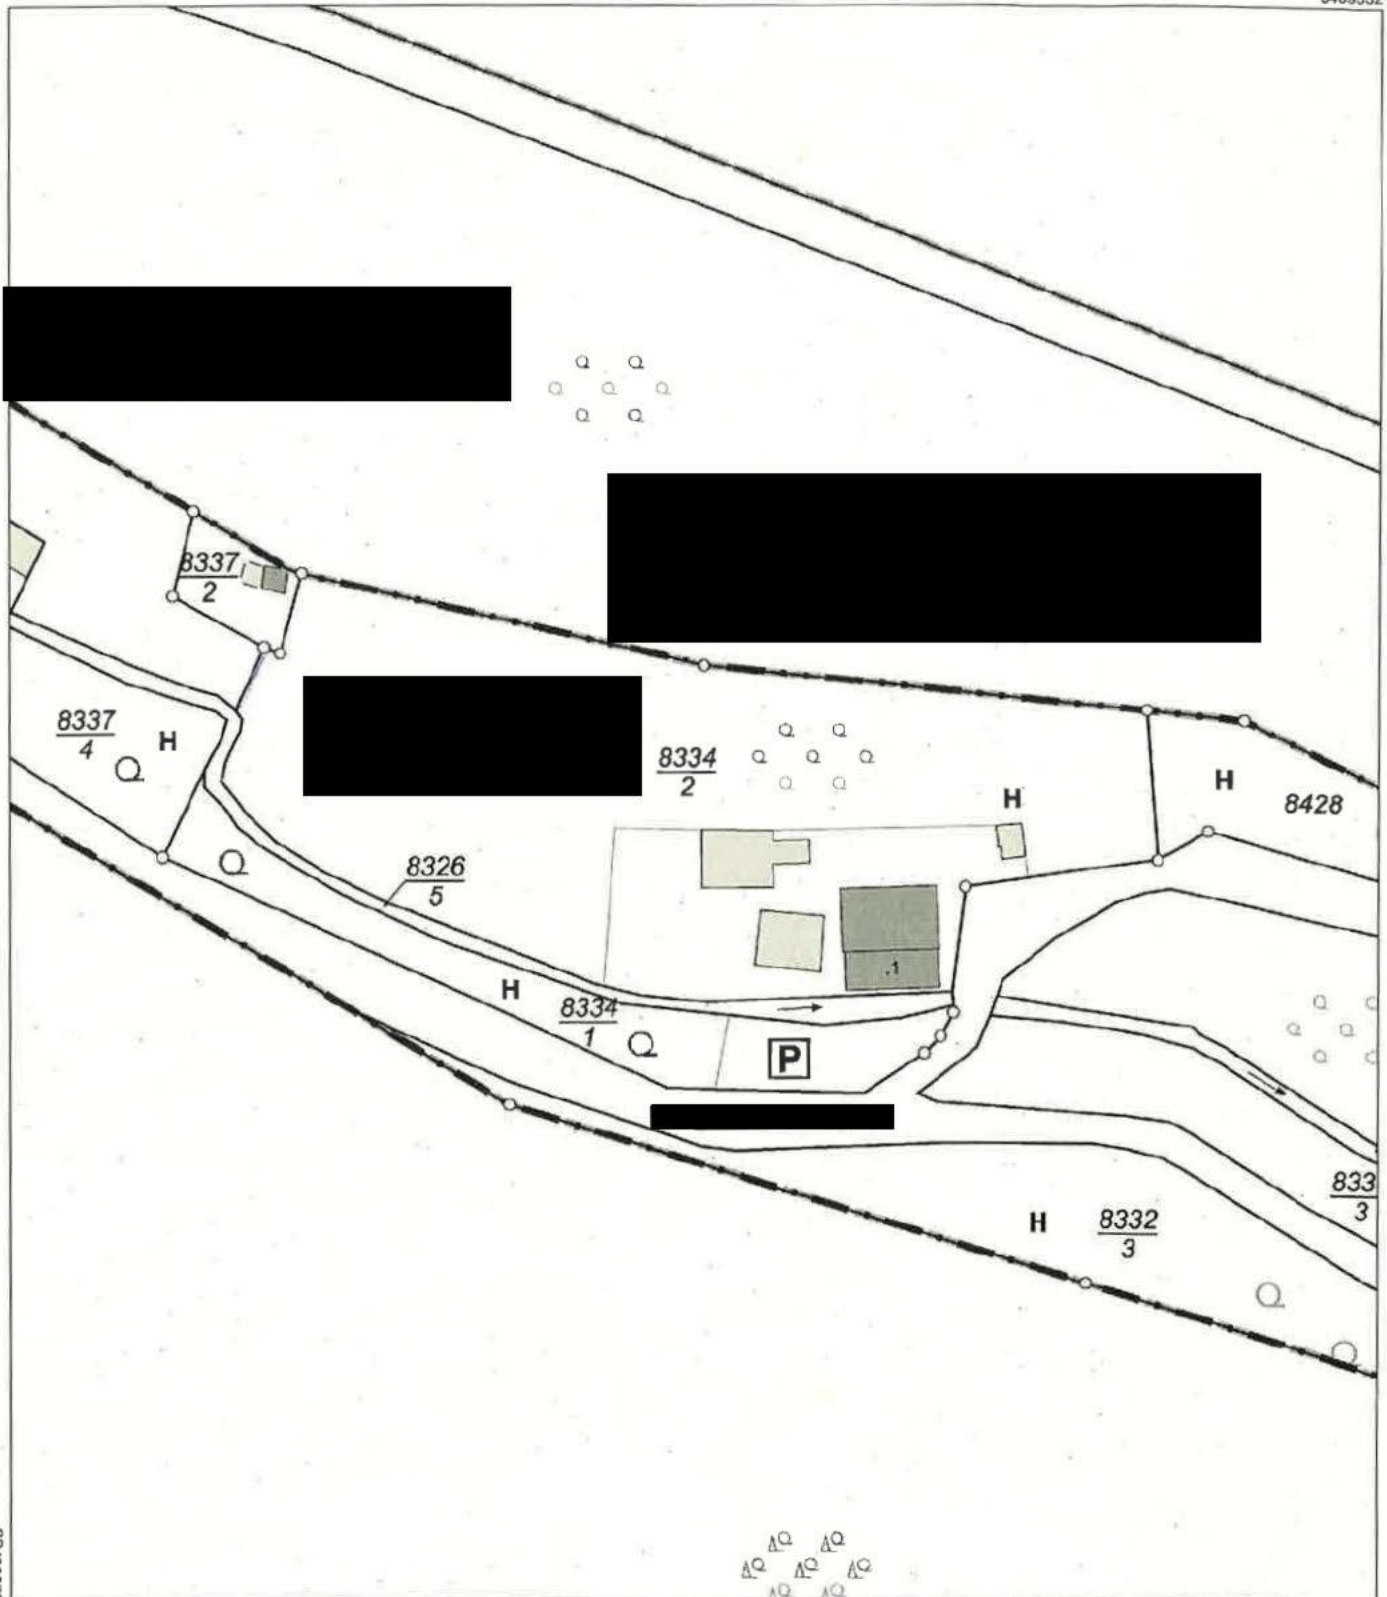

32433072

5459322

Maßstab 1 : 1 000

W10 liefern die Geobasisinformationen

Vervielfältigungen für eigene Zwecke sind zugelassen. Eine unmittelbare oder mittelbare Vermarktung, Umwandlung oder Veröffentlichung der Geobasisinformationen bedarf der Zustimmung der zuständigen Vermessungs- und Katasterbehörde (§12 Landesgesetz über das amtliche Vermessungswesen).
Hergestellt durch das Vermessungs- und Katasteramt Rheinland-Pfalz.

VermKV