


Vordach WC-Anlage


Grundriss M 1:100

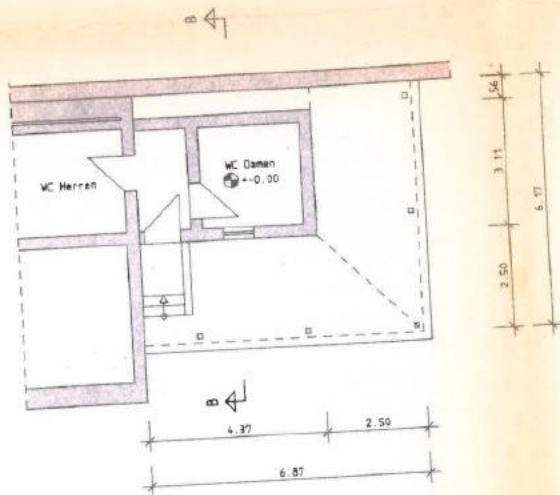

Ausschank Pavillion

Grundriss M 1:100

Schnitt A-A

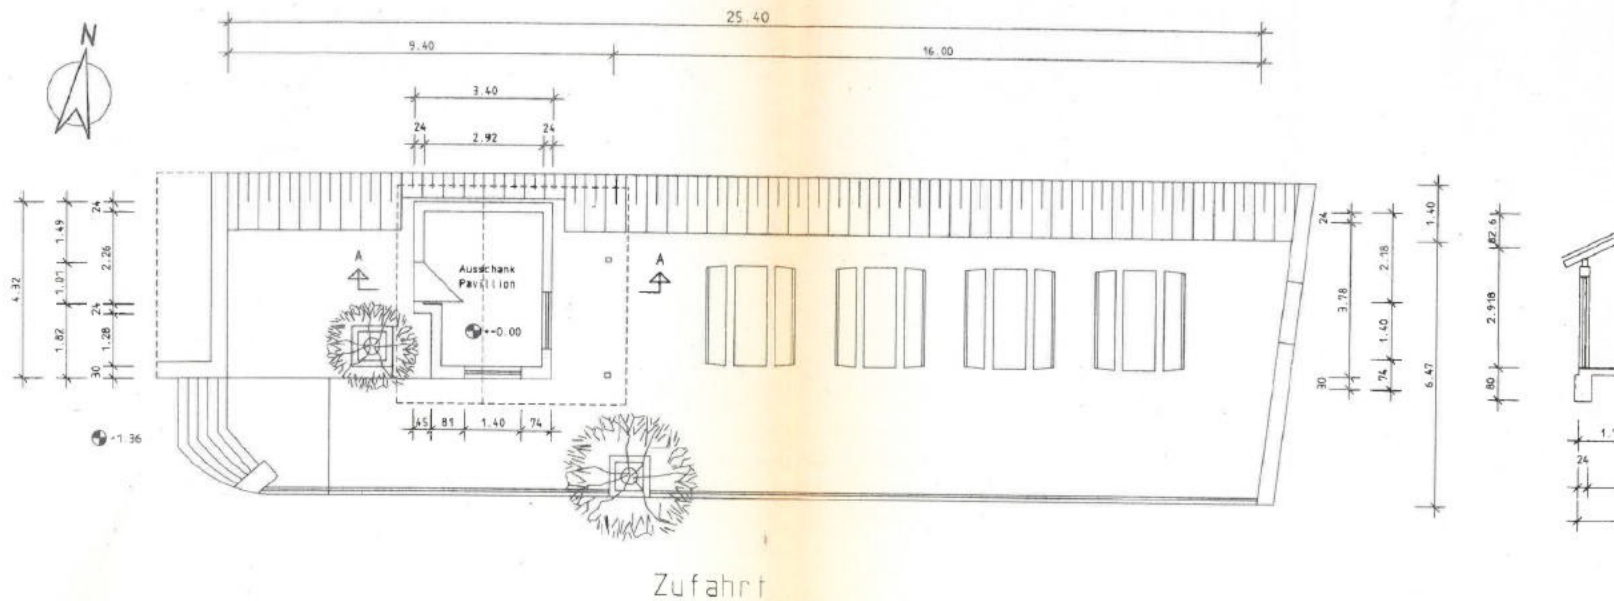


Vordach WC-Anlage


Grundriss M 1:100

Schnitt B-B

Ausschank Pavillion
Abstandsflächen M 1:100

Flstnr. 8334

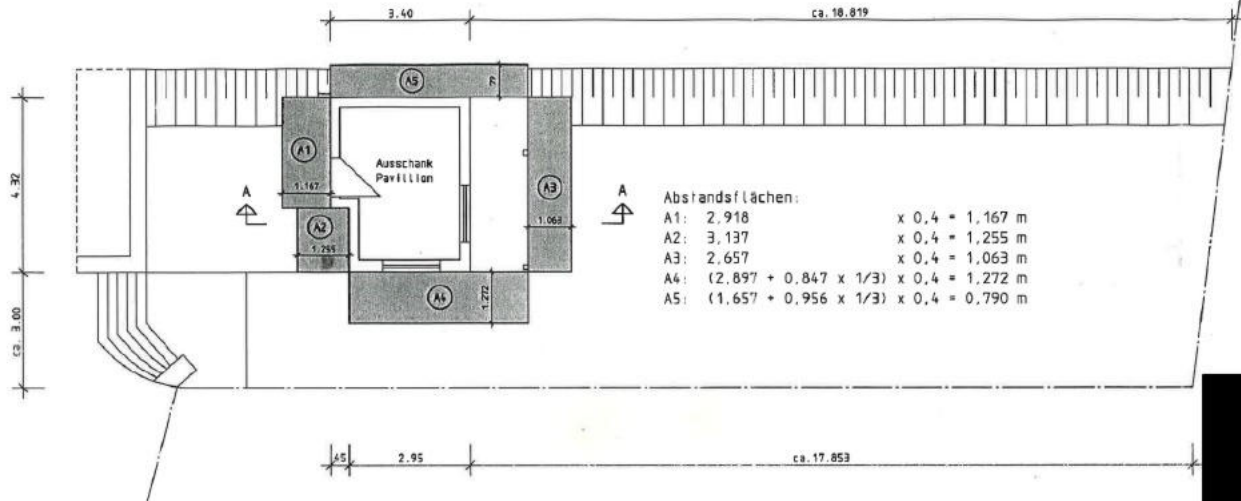

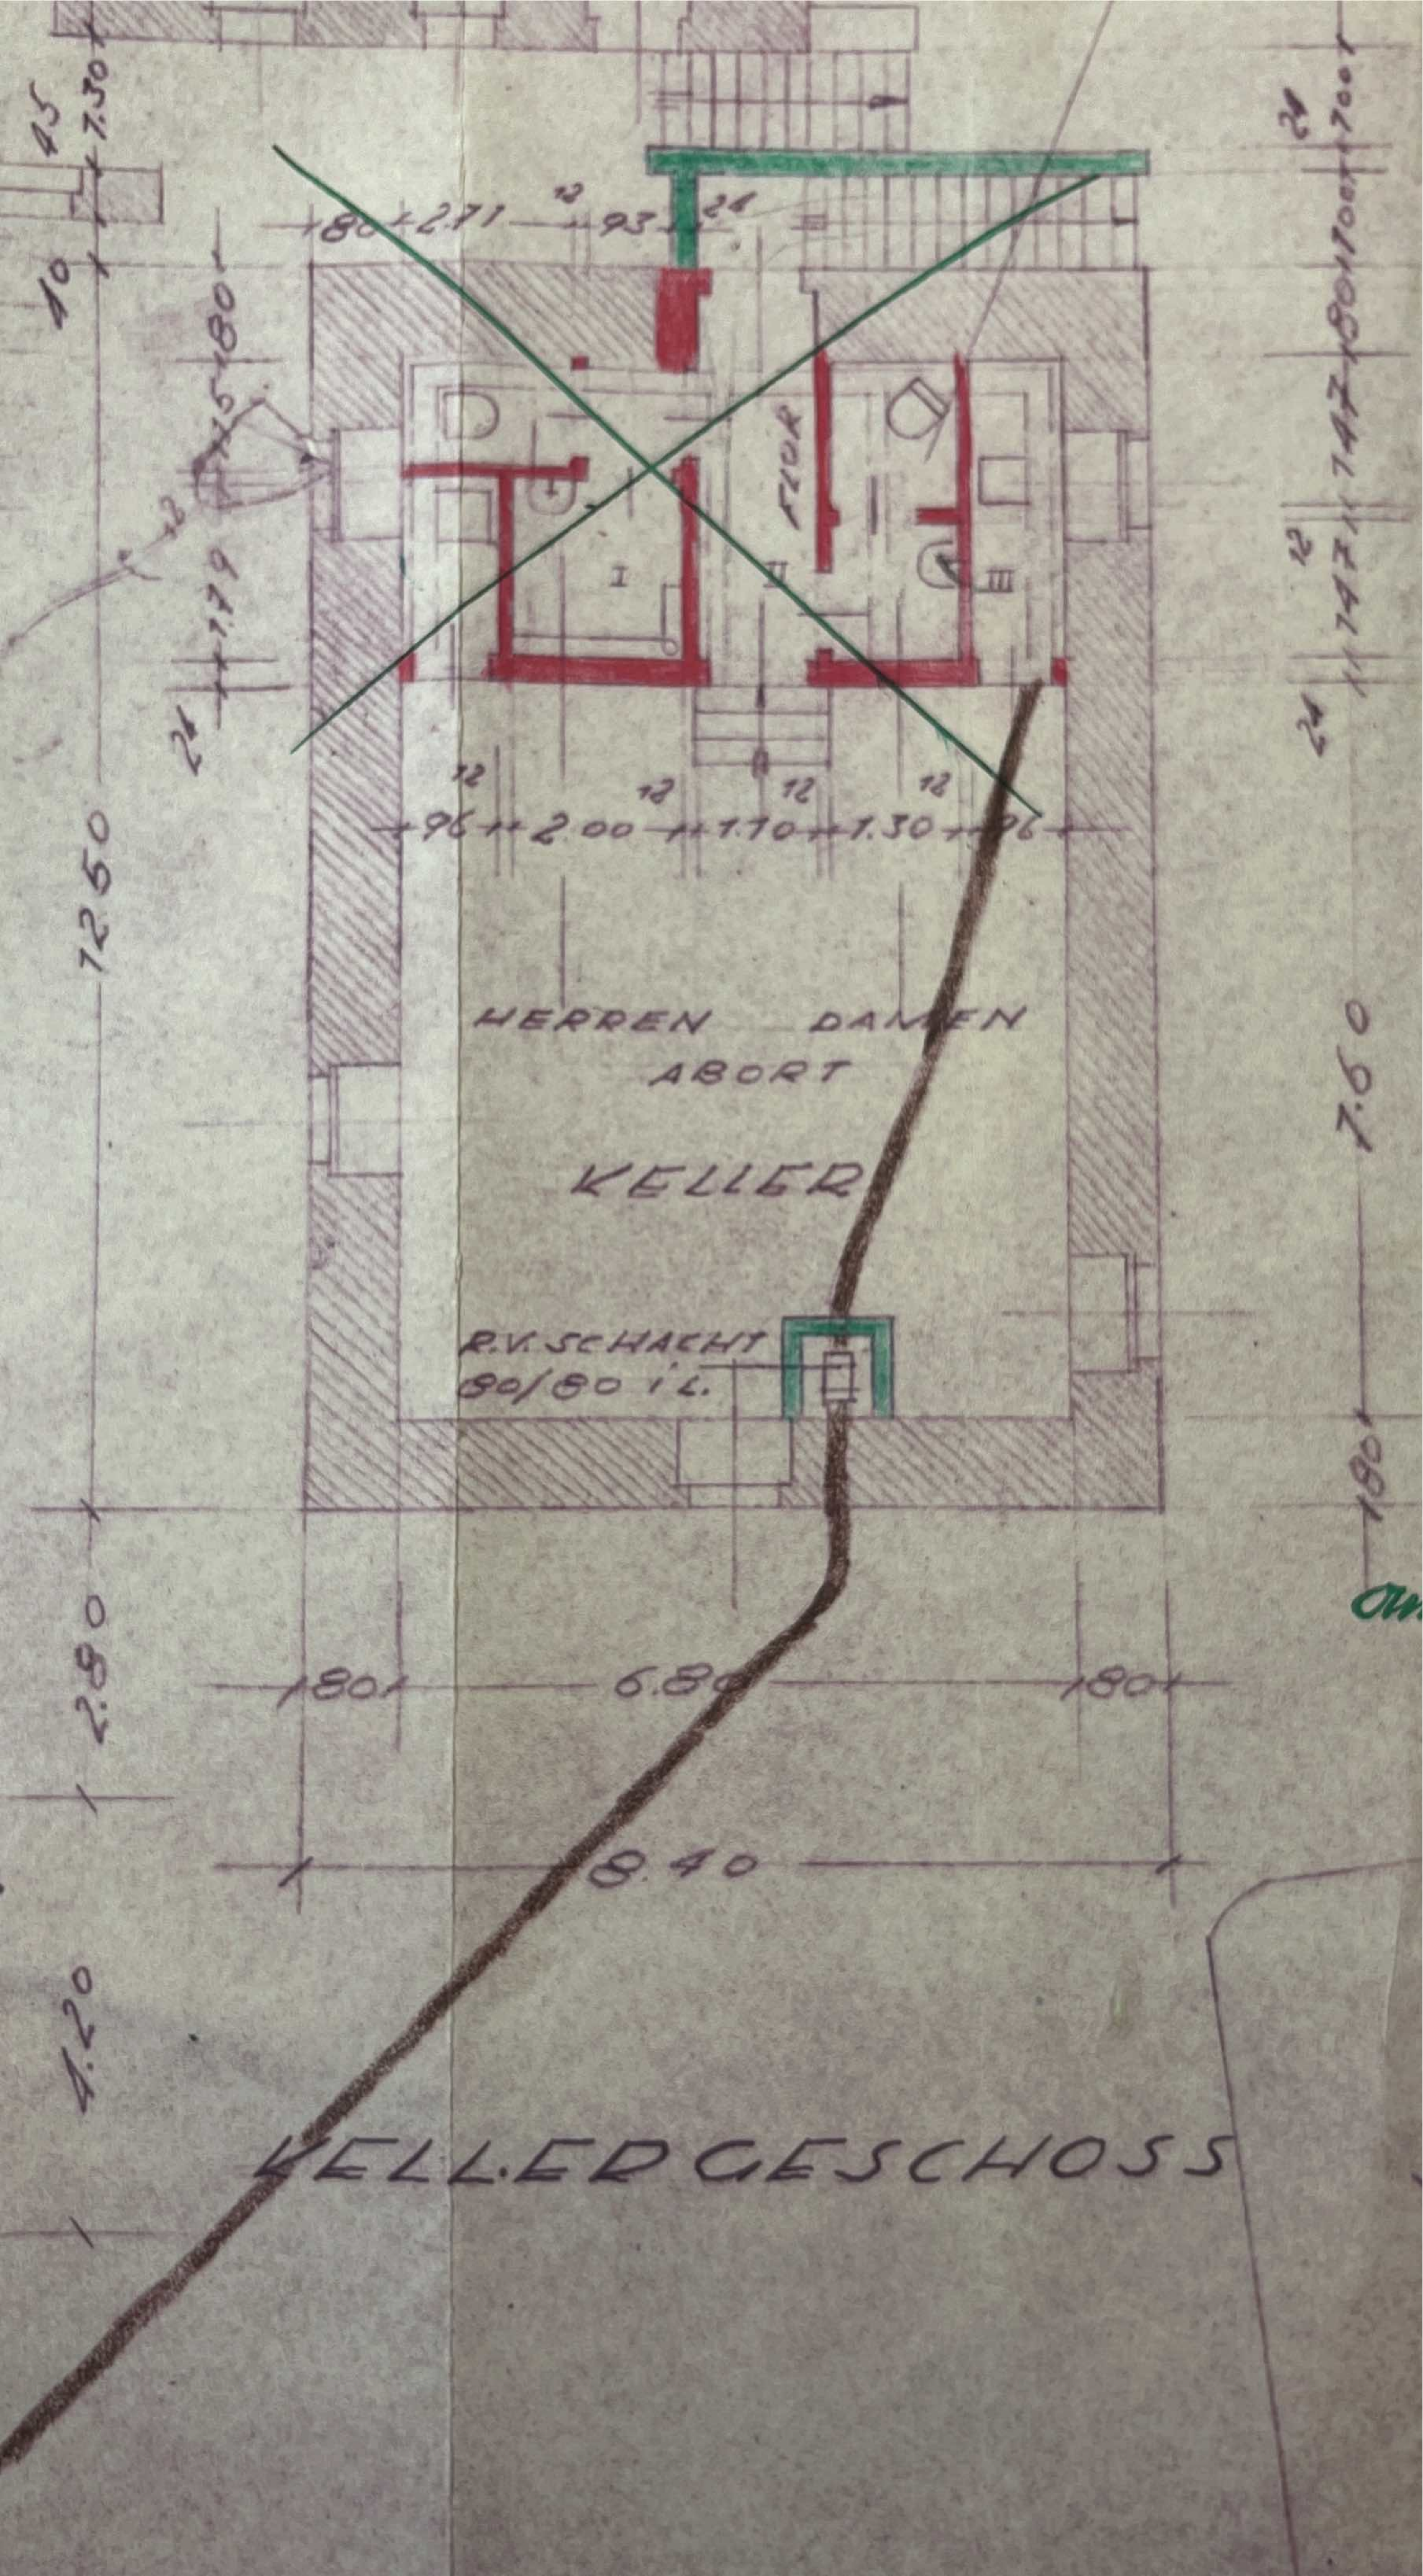

Ton 150

Landkreis
15
Baupolizeilich genehmigt:

mit Beschluß vom 4. 3. 59

No 53/58 (Edenkolben)


Baupolizeilich geprüft

besten 4. 3. 19 59

Der Landrat
- Kreisbauamt

LA
Hilber

12.50

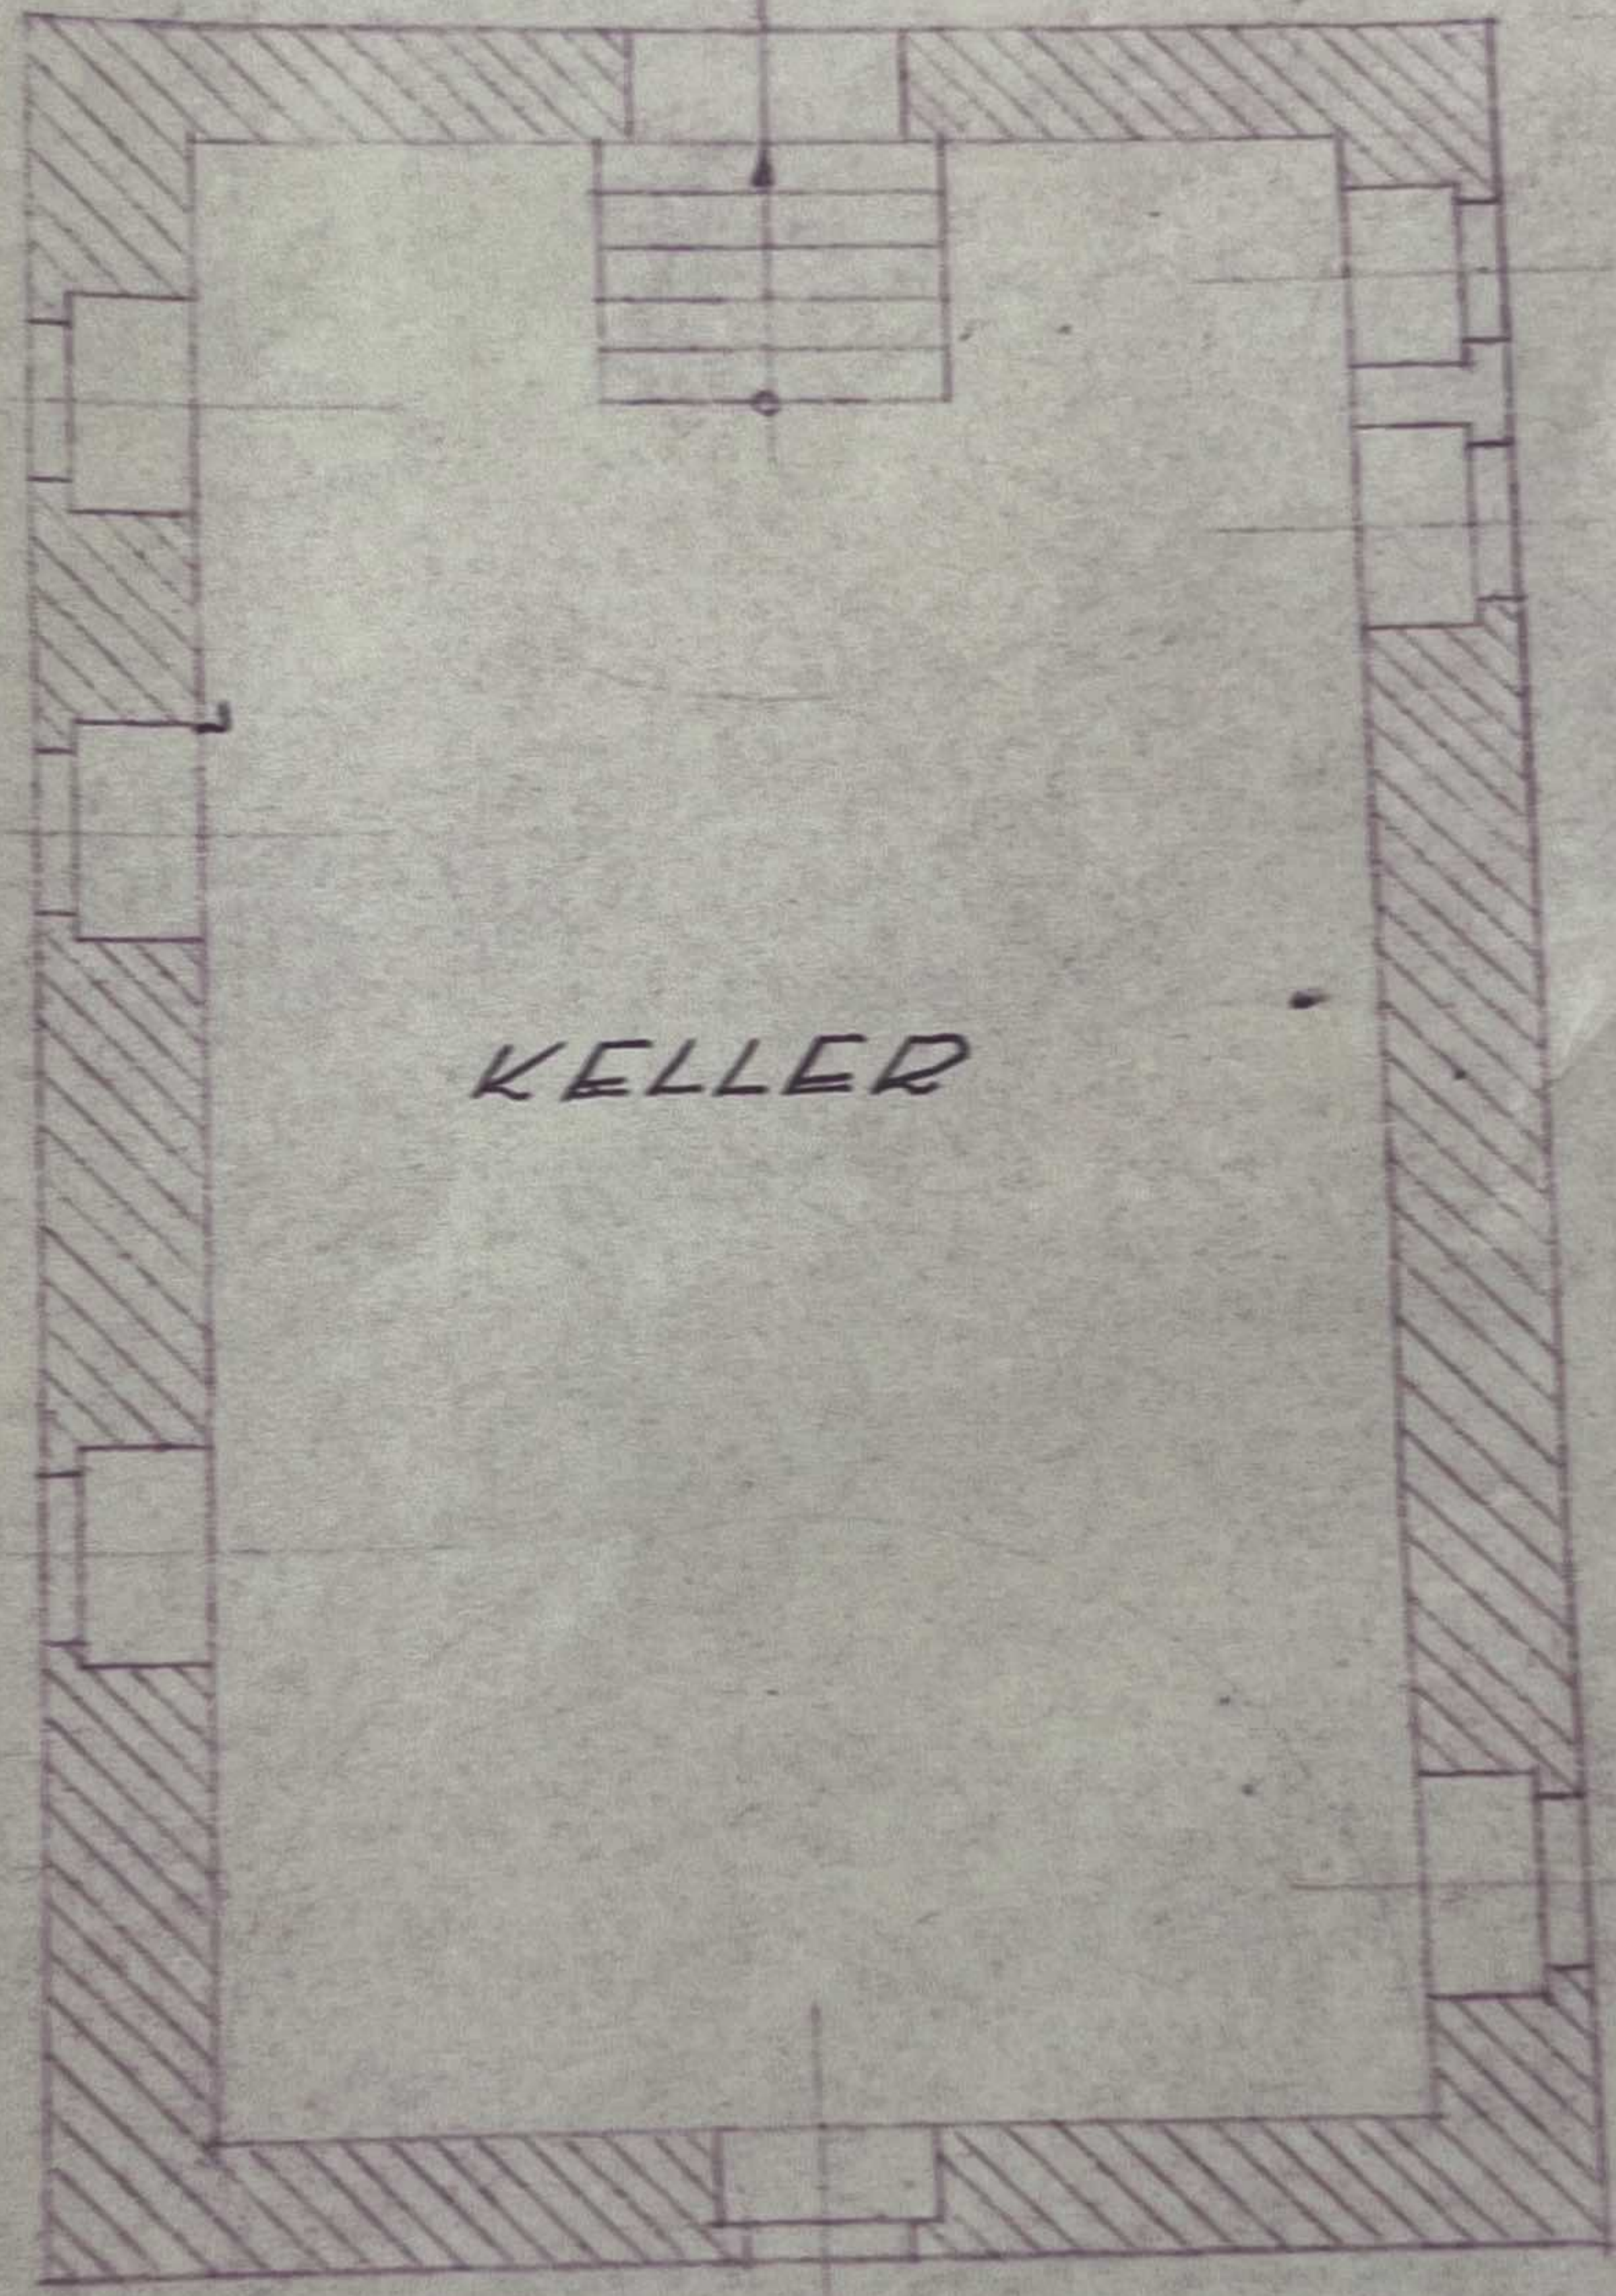


12.50

8.40

KELLERGECHOSS

RUDOLF S
ARCHITEKT
EDENKOL
GARTENSTR


BIOLOGISCHE KL
INHALT ≈ 2700

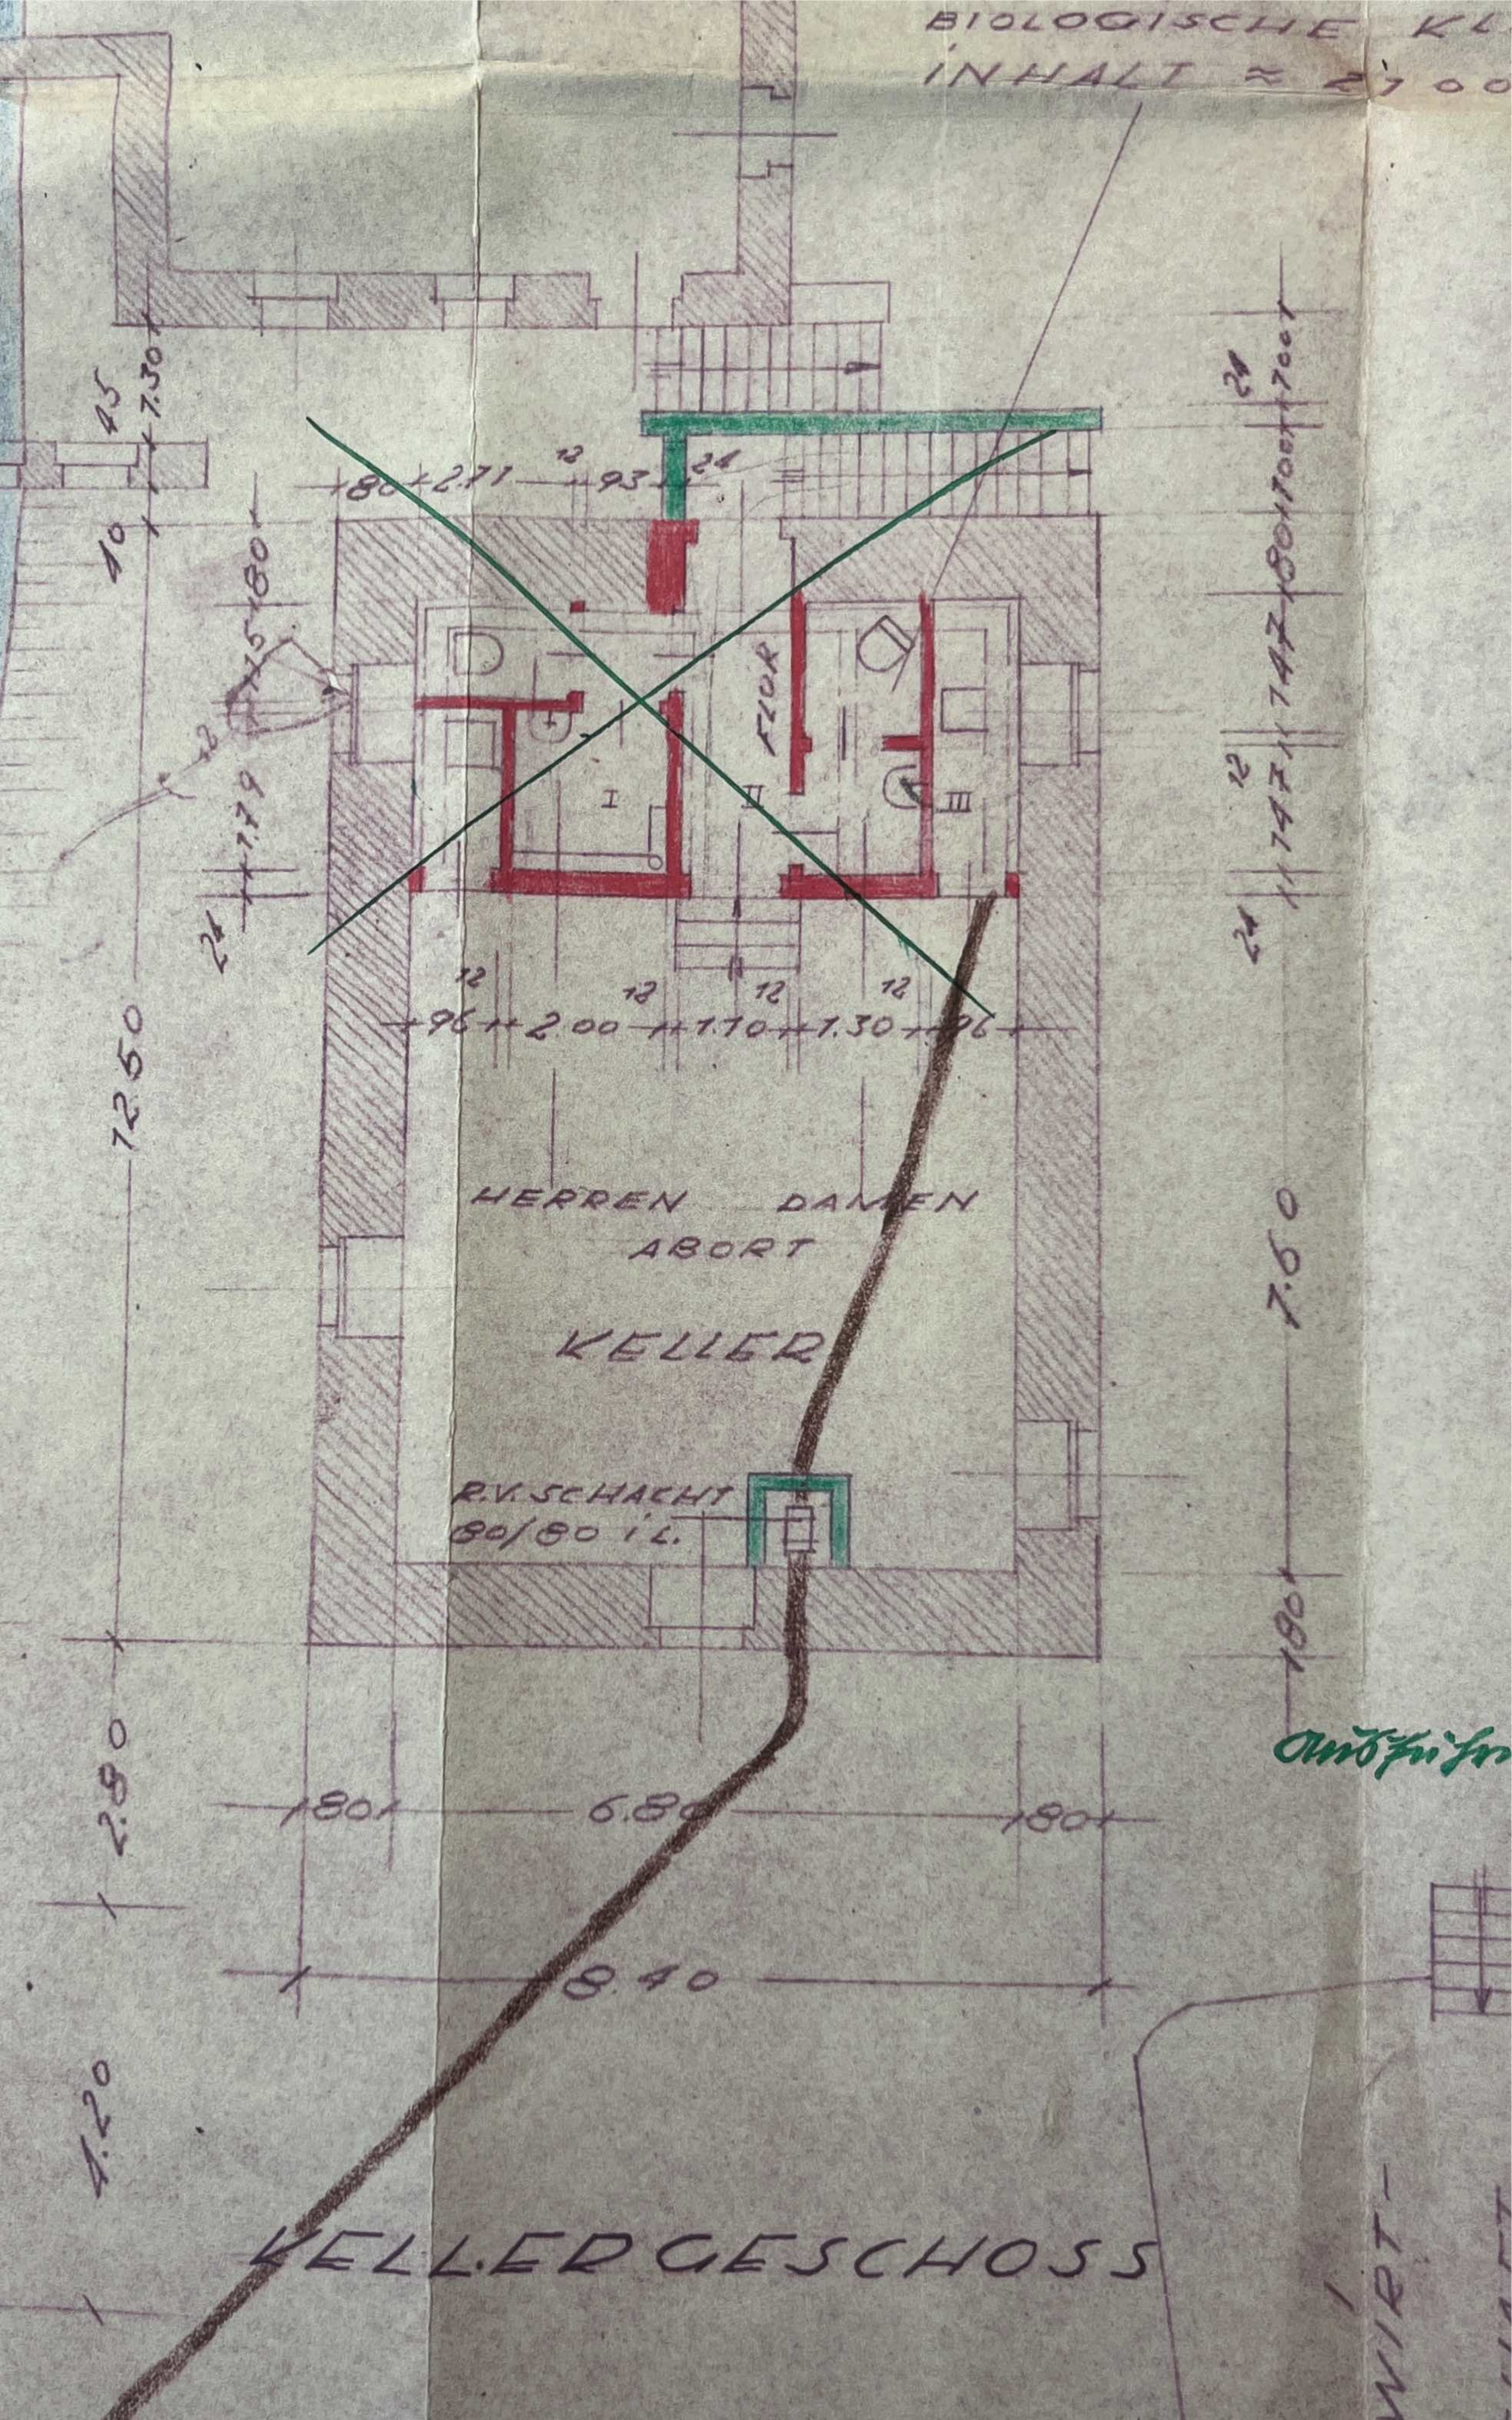

Omōfukūfū

KELLERGESCHOSS

WIRT-

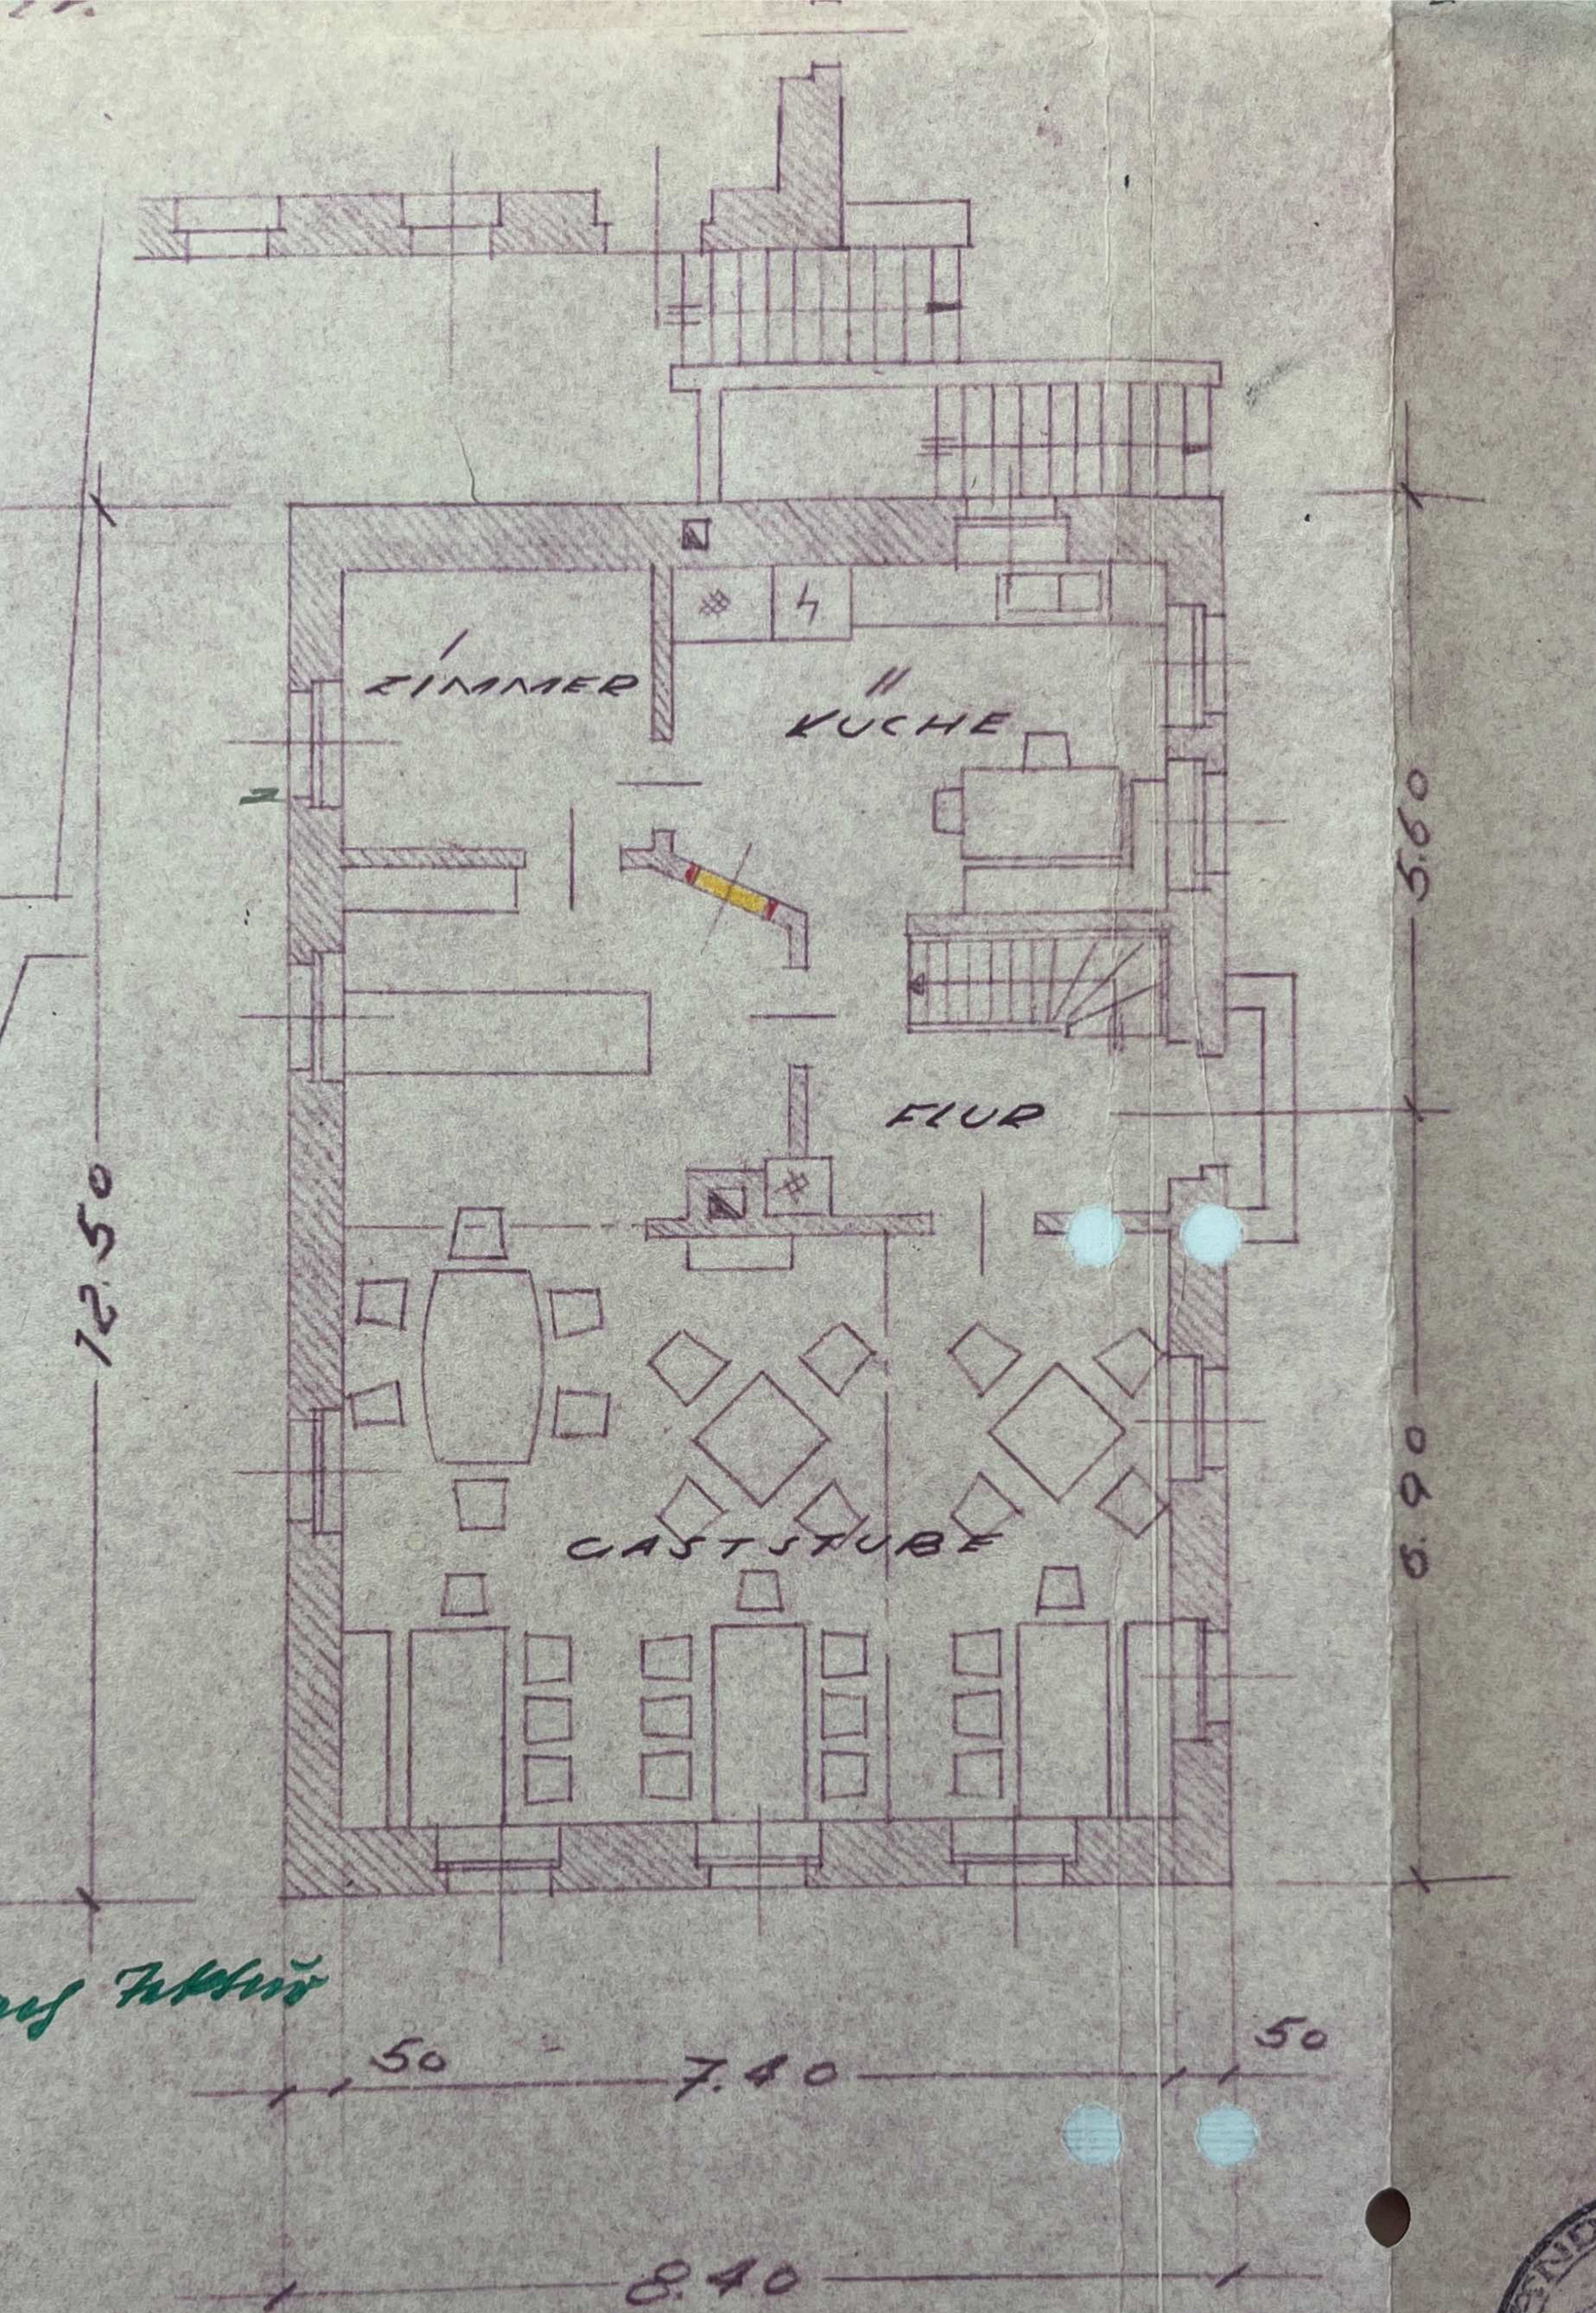

ERDGESCHOSS

Baupolizeilich geprüft

Landau, 4.3.1959

Der Landrat
-Kreisbauamt-

I.A.

ERDKOBEN IM J

