Auszug aus den Geobasisinformationen

Liegenschaftskarte

RheinlandPfalz
VERMESSUNGS- UND
KATASTERAMT WESTPFALZ

Hergestellt am 06.03.2025

Flurstück: [redacted]
Gemarkung: Friedelhausen (4725)

Gemeinde: Bosenbach
Landkreis: Kusel

Bahnhofstraße 24
66953 Pirmasens

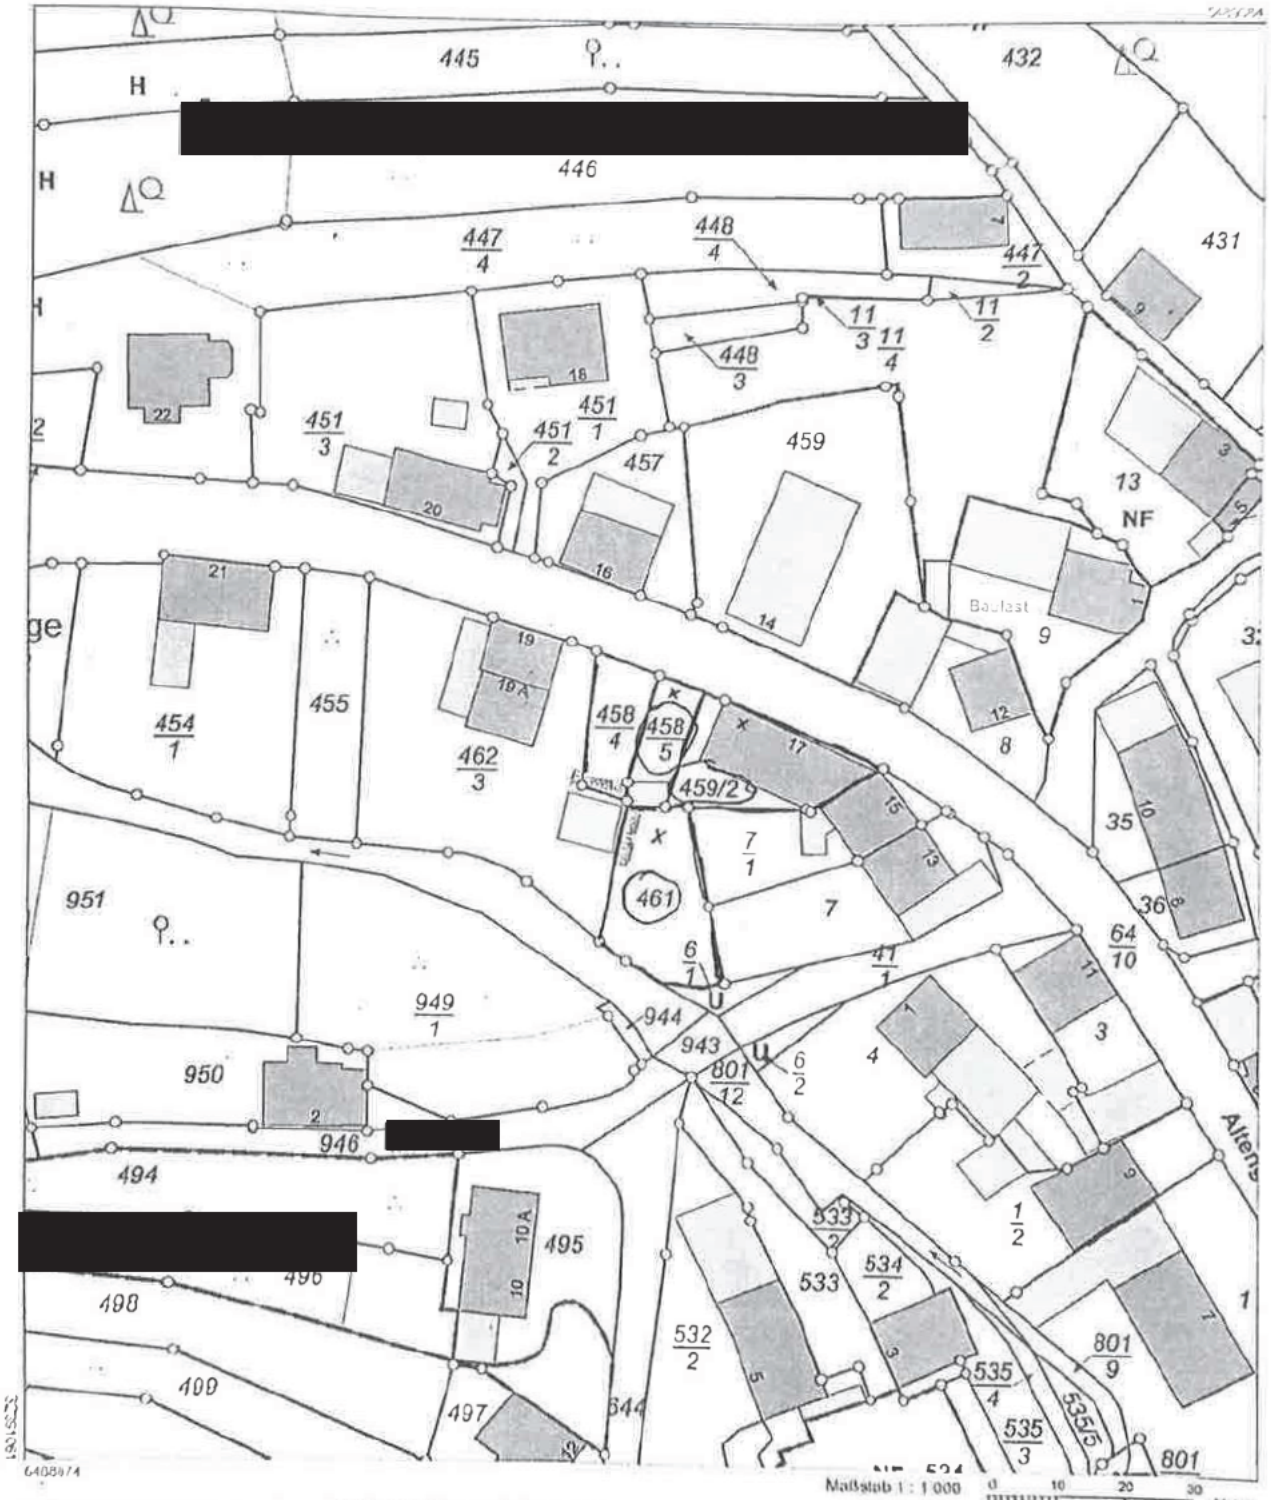

Vervielfältigungen für eigene Zwecke sind **zugelassen**. Eine unmittelbare oder mittelbare Vermarktung, Umwandlung oder Veröffentlichung der Geobasisinformationen bedarf der Zustimmung der zuständigen Vermessungs- und Katasterbehörde (§ 12 Landesgesetz über das amtliche Vermessungswesen)

Mit CamScanner gescannt