Auszug aus den Geobasisinformationen

Liegenschaftskarte

RheinlandPfalz
Vermessungs- und Katasteramt Westpfalz

Hergestellt am 16.06.2014

Flurstück:	2161/21	Gemeinde:	Eisenberg (Pfalz)
Flur:	0	Landkreis:	Donnersbergkreis
Gemarkung:	Eisenberg		

Bahnhofstraße 24
66953 Pirmasens

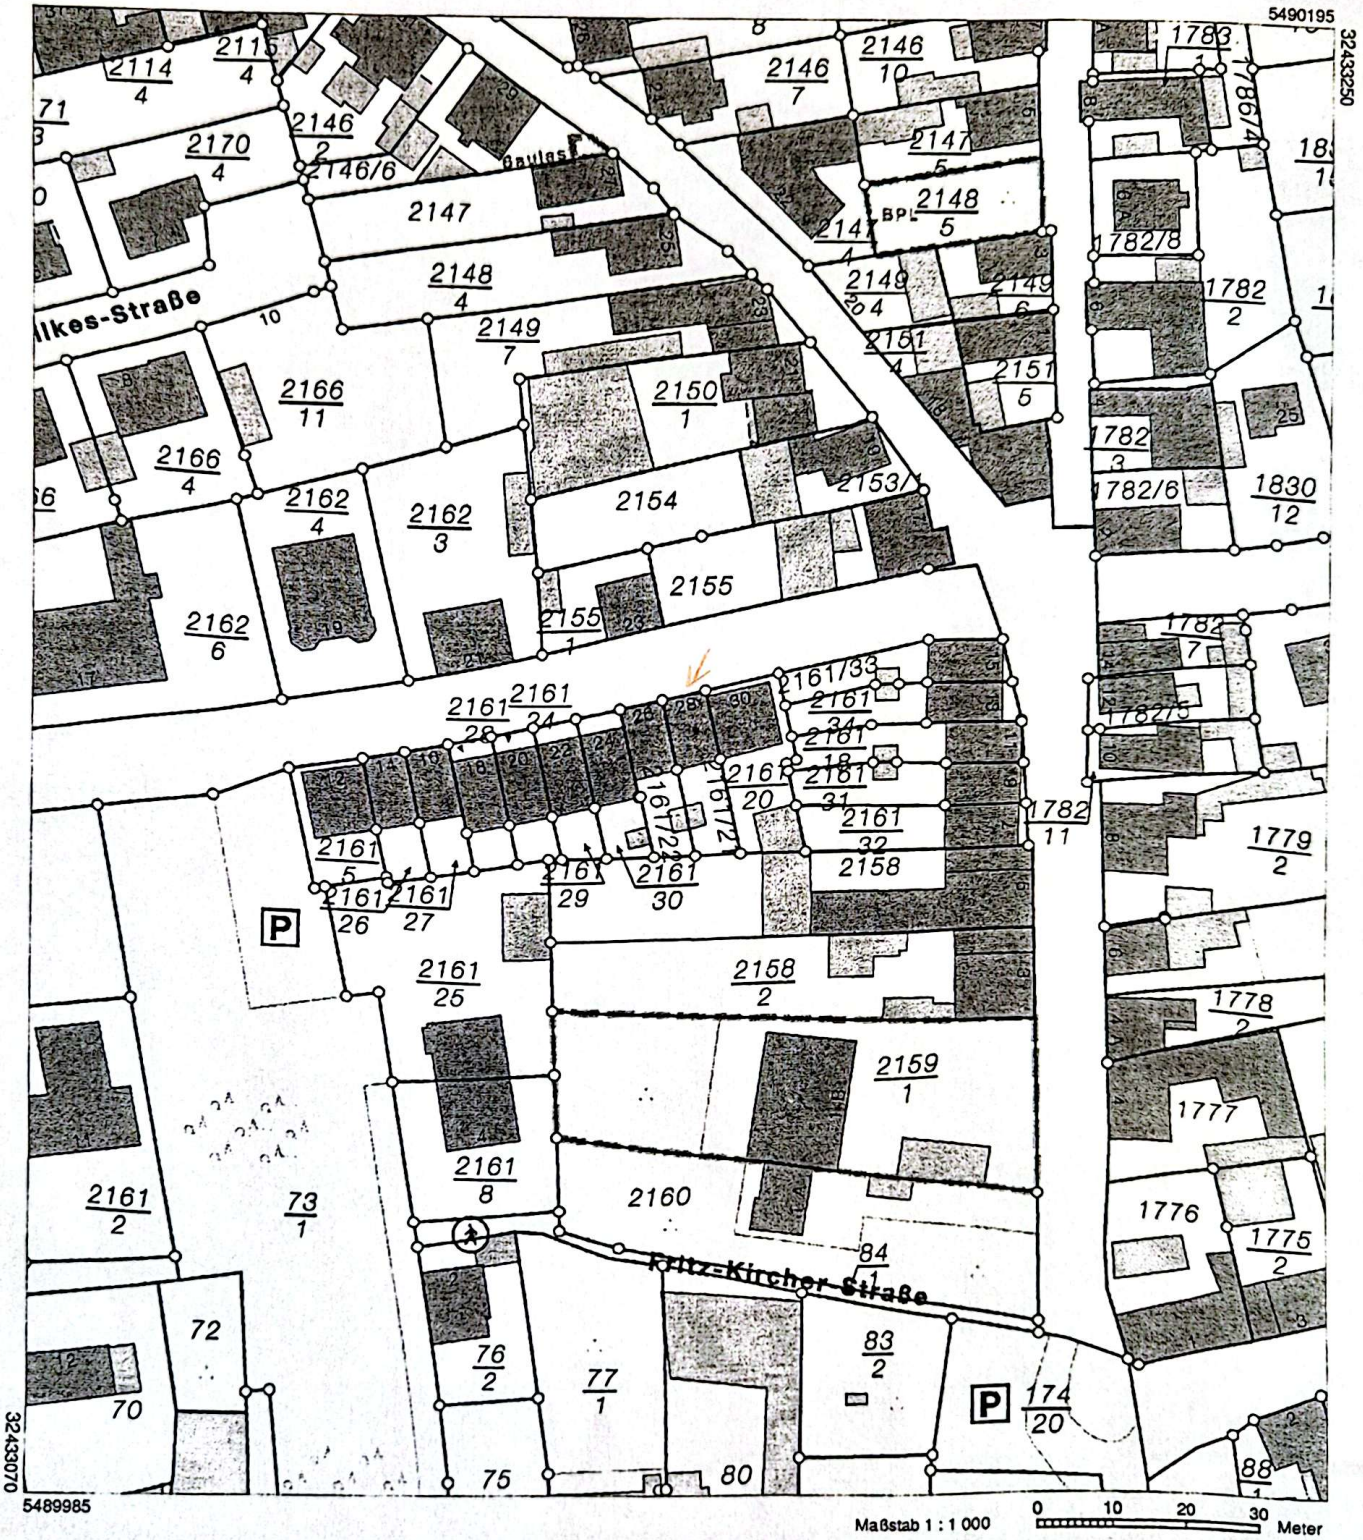

Maßstab 1 : 1 000 — 0 10 20 30 Meter

Vervielfältigungen für eigene Zwecke sind zugelassen. Eine unmittelbare oder mittelbare Vermarktung, Umwandlung oder Veröffentlichung der Geobasisinformationen bedarf der Zustimmung der zuständigen Vermessungs- und Katasterbehörde (§12 Landesgesetz über das amtliche Vermessungswesen).

Hergestellt durch das Vermessungs- und Katasteramt Westpfalz.

Mit CamScanner gescannt