



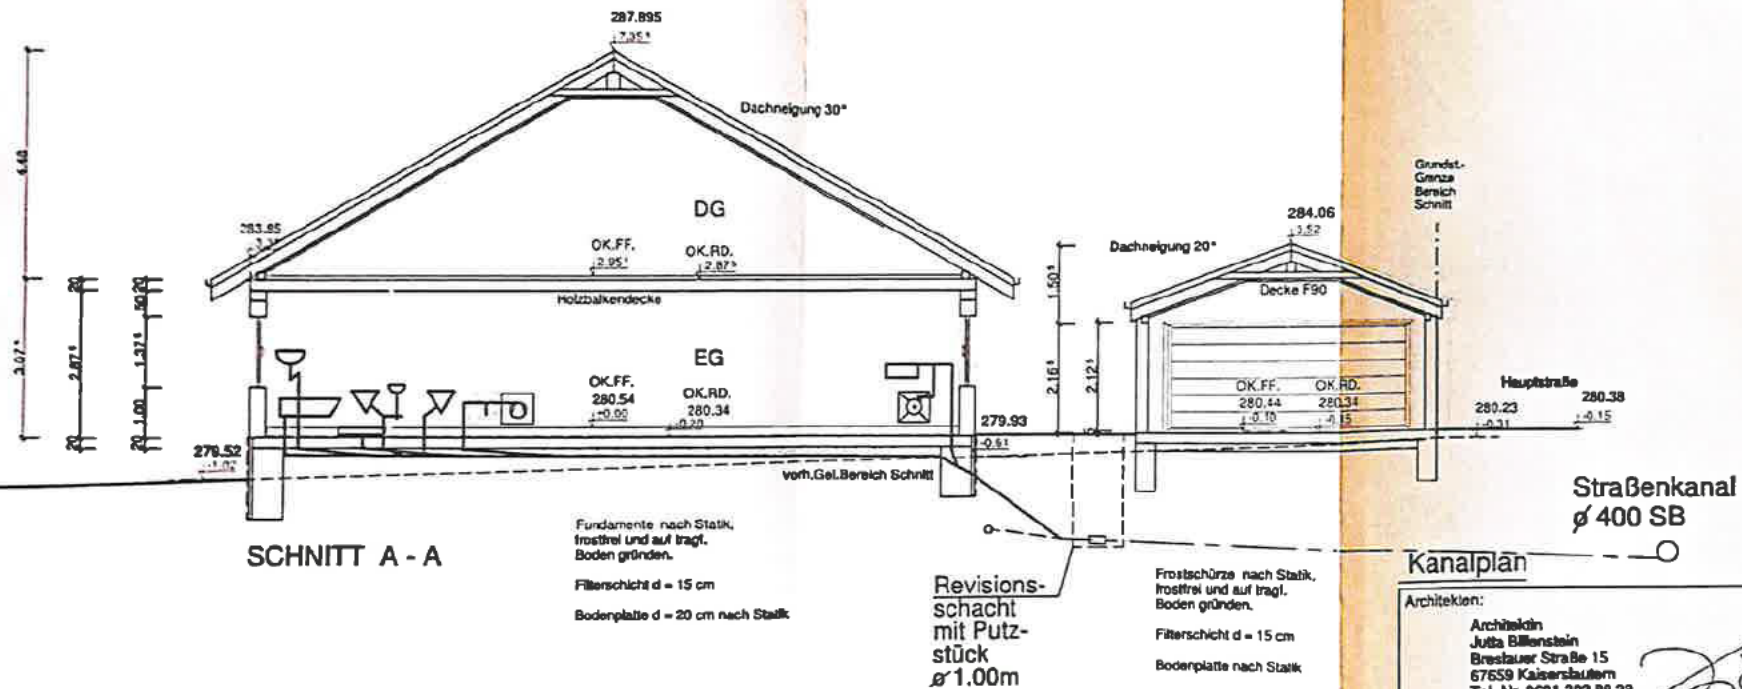

Architekten: Architektin Julia Billenstein Breslauer Straße 15 67659 Kaiserslautern Tel.-Nr. 0631-303 88 33	
Schnitt A - A	Rev. Bestab: 1:100
Datum: Mai 2011	Plan.-Nr.
geändert:	3

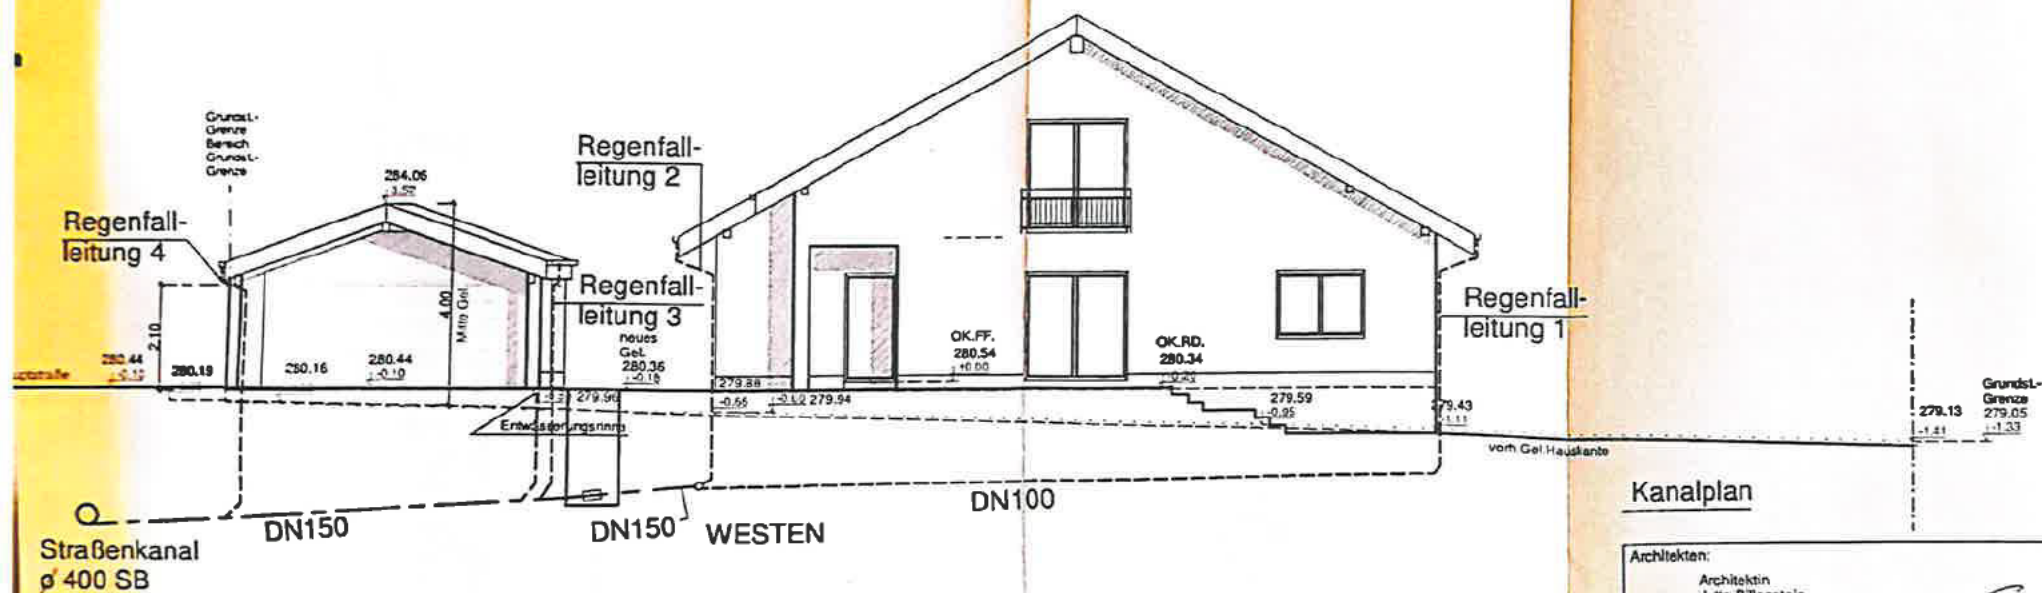



Die Grundstücksentwässerung
ist nicht Bestandteil
der Genehmigung

17. Juni 2011

Mit CamScanner gescannt

Kanalplan

 Architekten:	
Architektin Jutta Billerstein Breslauer Straße 15 67659 Kaiserslautern Tel.-Nr. 0631-303 88 33	
	
Westansicht	Maßstab: 1:100
Datum: Mai 2011	Plan.-Nr.
geändert:	5

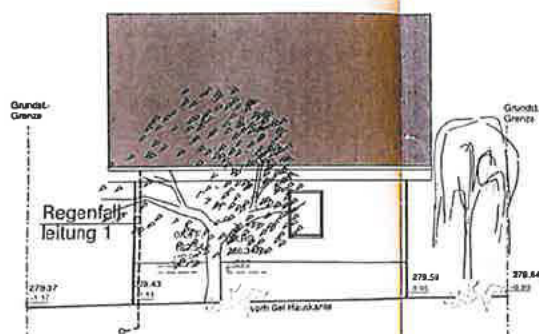

Die Grundstücksentwässerung
ist nicht Bestandteil
der Genehmigung

17. Juni 2011

Kanalplan


Architekt:
Tel.-Nr. 0631-303 88 33


Zeit

Südensicht	Maßstab: 1:100
Datum: Mai 2011	Plan.-Nr.
geändert:	6

Mit CamScanner gescannt

17. Juni 2011

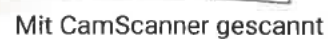


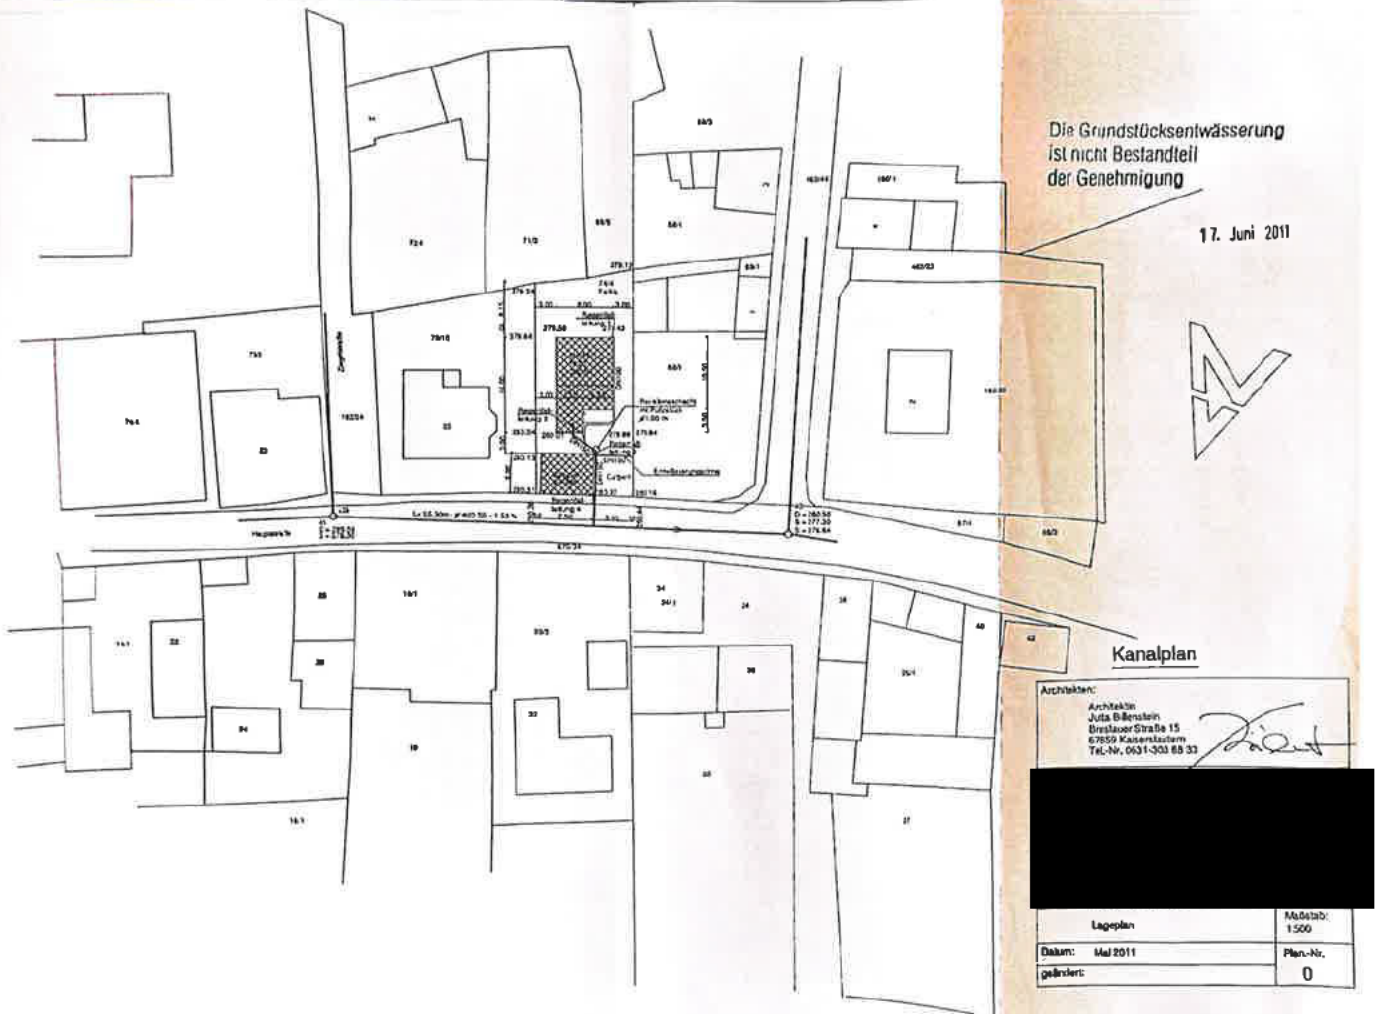

Mit CamScanner gescannt

Die Grundstücksentwässerung
ist nicht Bestandteil
der Genehmigung

17. Juni 2011

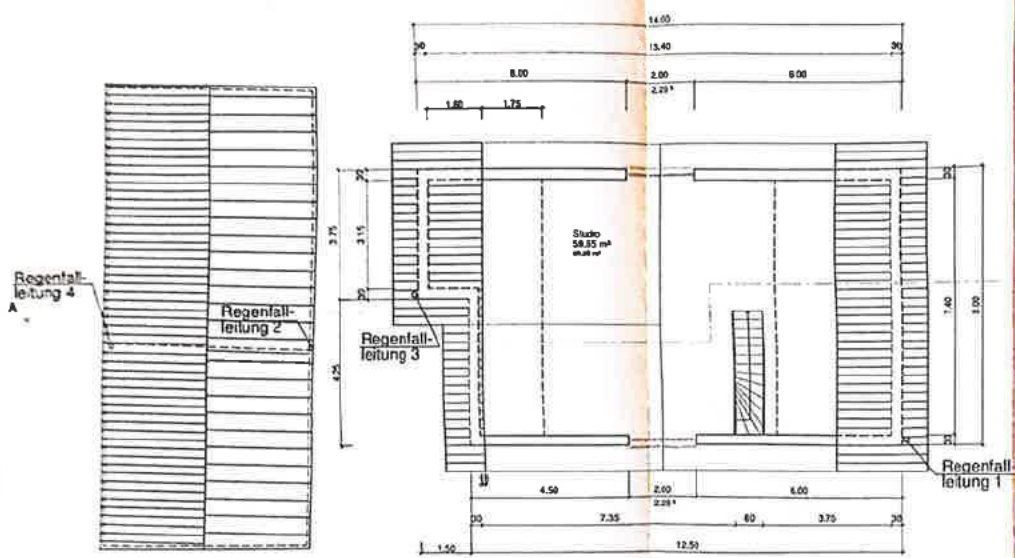


Kanalplan

Architekten:
Architekt
Breslauer Straße 15
67658 Kaiserslautern
Tel.-Nr. 0631-300 88 33


Dachgeschoss	Maßstab: 1:100
Datum: Mai 2011	Plan-Nr.
geändert:	2

Mit CamScanner gescannt

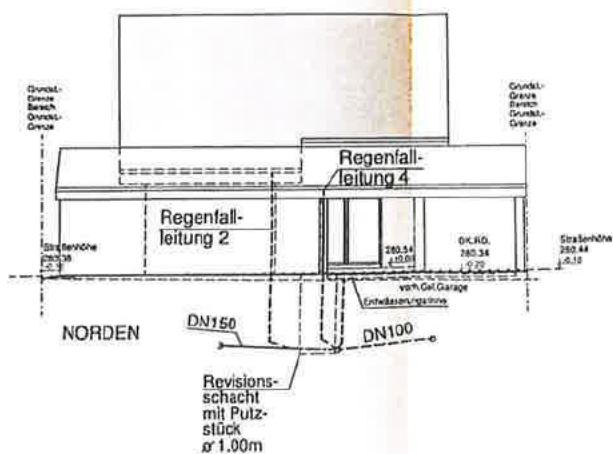

Die Grundstücksentwässerung
ist nicht Bestandteil
der Genehmigung

17. Juni 2011

Kanalplan

Architekt:
Architektin
Julia B. Bernstein
Breslauer Straße 15
67559 Kaiserslautern
Tel.-Nr. 0631-303 68 33



Nordansicht	1/1
Datum: Mai 2011	PS
geändert:	

NACHTRAG

BAUHERR

Genehmigte Bauunterlage

BV Nr. *2011/2040/2/028VV*
- Unsere Bauaufsichtsbefugnis
im Auftrag

27. Dez. 2011



Genehmigte Bauunterlage
Verfälschtes Genehmigungsverfahren § 66 LBauO
- Bauordnungsrecht wurde nicht geprüft -


NACHTRAG ZUM
BV.-Nr.2011/2040/2/028VV

Architekt:
Architekt
Julia Bärenstein
Breslauer Straße 15
Tel.-Nr. 0031-303 88 33



Lageplan	Maßstab 1:500
Datum: Mai 2011	Plan-Nr.
gezeichnet: Sept. 2011	0



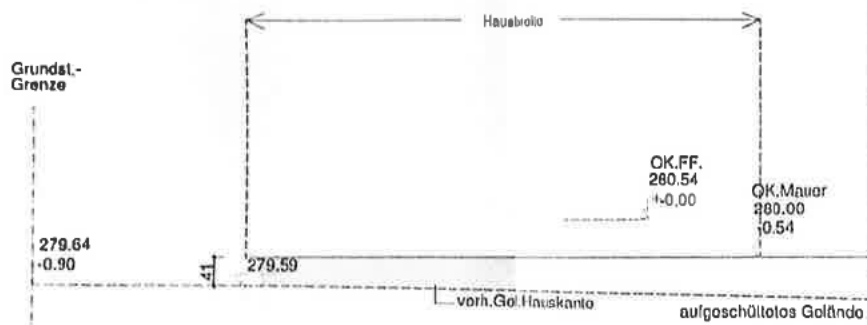

SCHNITT B B

Genehmigte Bauunterlage

Grundst.-Grenze 27. Dez. 2011

NACHTRAG ZUM
BV.-Nr.2011/2040/2/028VV

Architekt:	
	
Schnitt B - B	150
Datum:	Plan-Nr.
geändert:	0.b

Mit CamScanner gescannt