


Bauaufsichtlich genehmigt
 Kreisverwaltung
 als untere Bauaufsichtsbehörde
 im Auftrag
 Kusel, den 29. OKT 1984

NAC

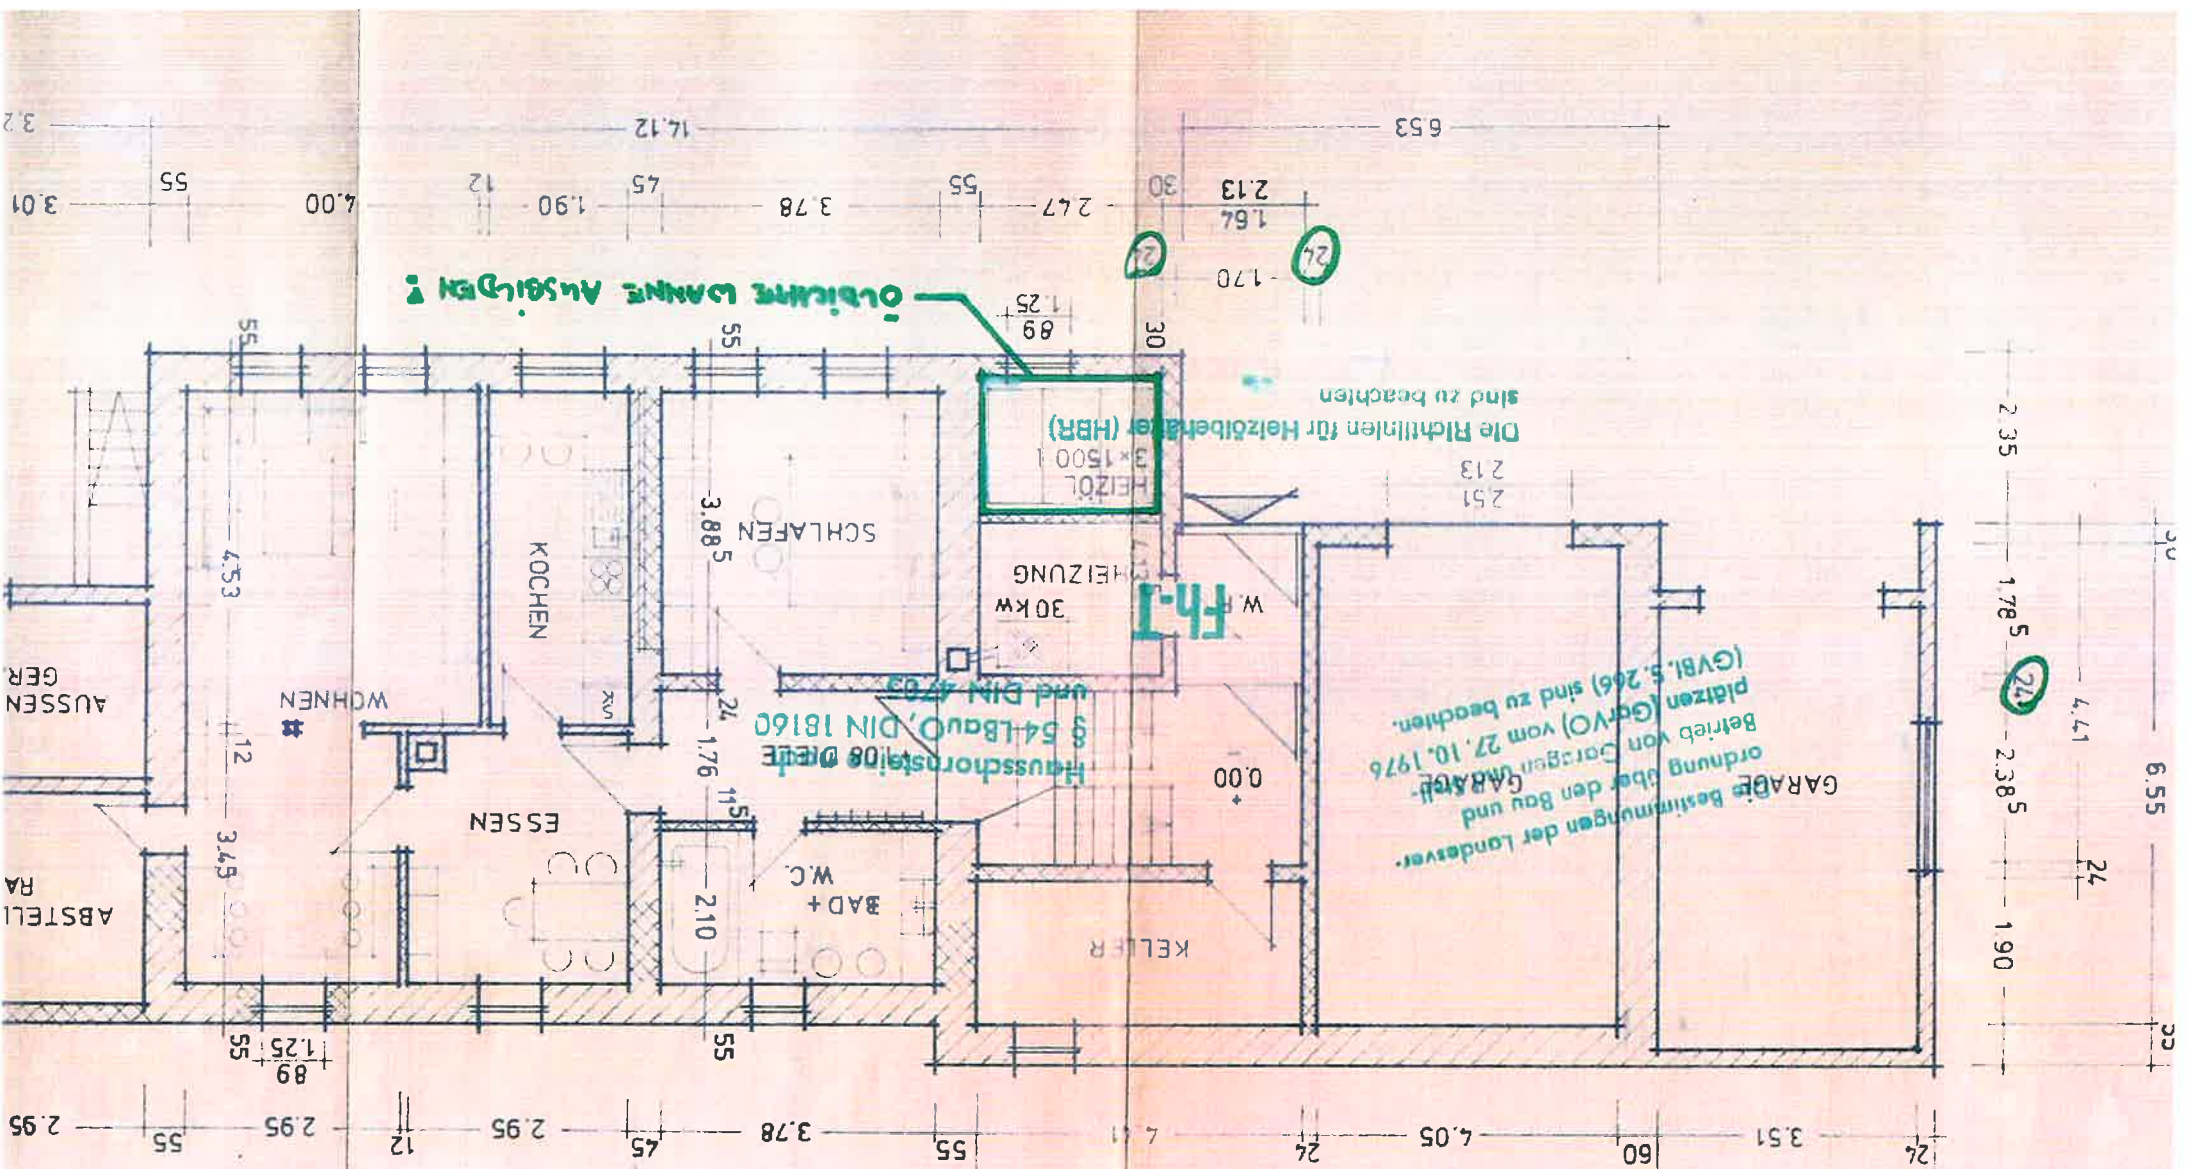

Baurechtlich geprüft:
 Kusel, den 29. OKT 1984
 Kreisverwaltung
 als untere Bauaufsichtsbehörde
 Im Auftr.

Dimensions (m):
 3.75, 9.30, 3.51, 60, 4.05, 24, 7.1, 55, 3.78, 4.5, 2.95, 12, 2.95, 14.60, 1.25, 89, 55, 2.95, 3.49, 1.12, 4.53, 3.01, 55, 3.2, 17.12, 14.12, 6.53, 2.13, 1.64, 2.13, 30, 2.7, 55, 3.78, 4.5, 1.90, 12, 4.00, 55, 3.01, 3.2, 2.35, 1.785, 4.41, 24, 6.55, 2.385, 1.90, 3.2