

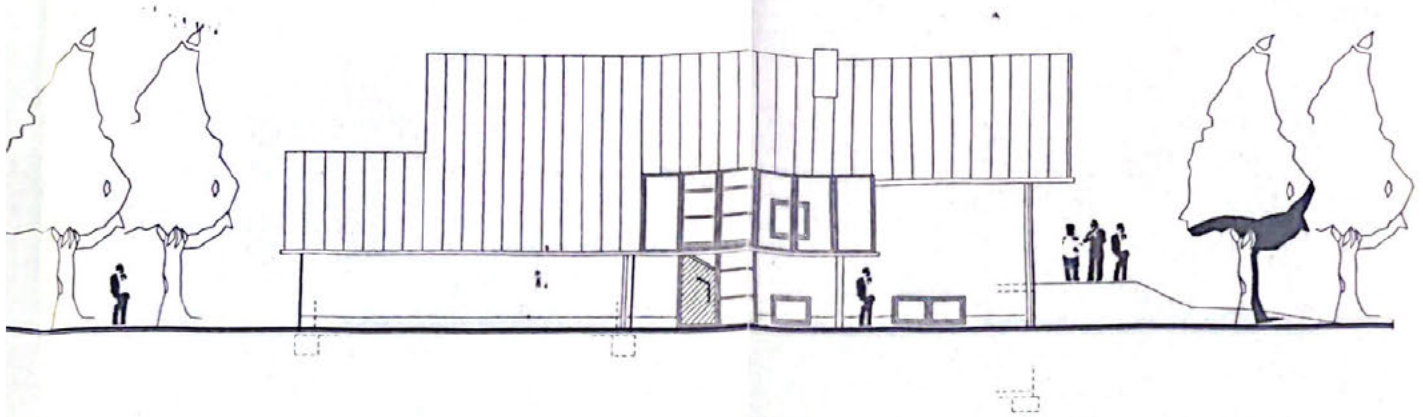


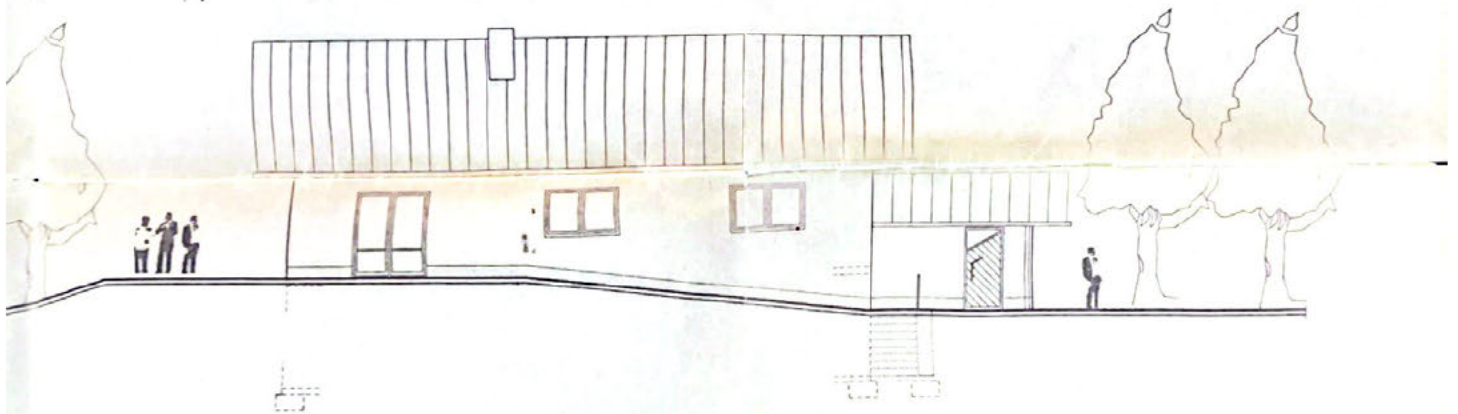


NORD - ANSICHT

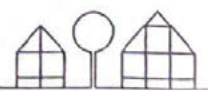


SÜD - ANSICHT


BAUHERR 		 FRANZ PEIFER BAUTECHNIKER (FS) RINGSTRASSE 11 66506 MASSWEILER TELEFON: 06334-2195
BAUVORHABEN NEUBAU EINES EINFAMILIENWOHNHAUSES MIT GARAGE IN 66919 HERMERSBERG, 		
DARSTELLUNG SCHNITT A - A ANSICHTEN		
bearbeitet geändert	BAUHERR <i>Baummann Paul</i> <i>Baummann Anne</i>	 PLANNING <i>Franz Peifer</i>
BLATTGRÖSSE MAßSTAB 1:100 BLATT 2	DATUM 16.07.96	

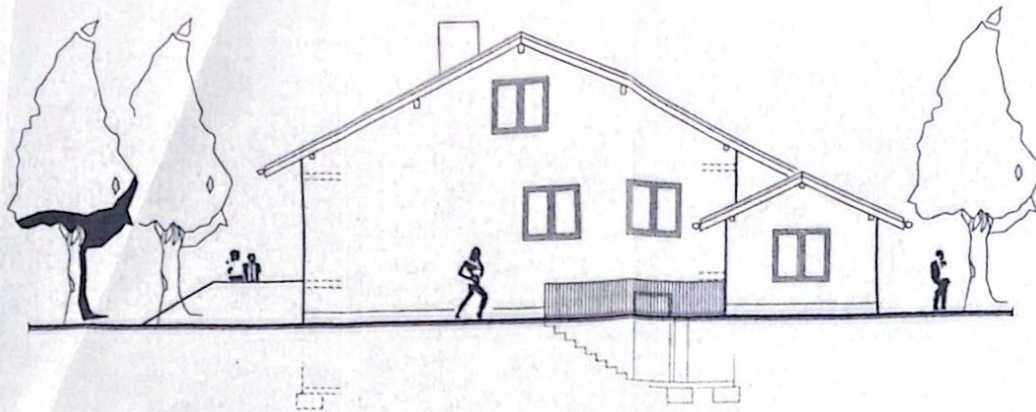

OST - ANSICHT

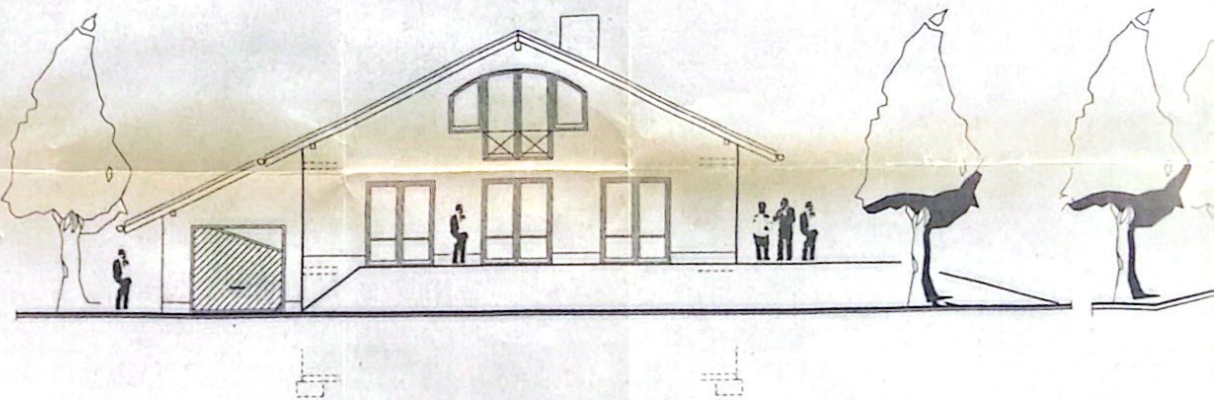

WEST - ANSICHT

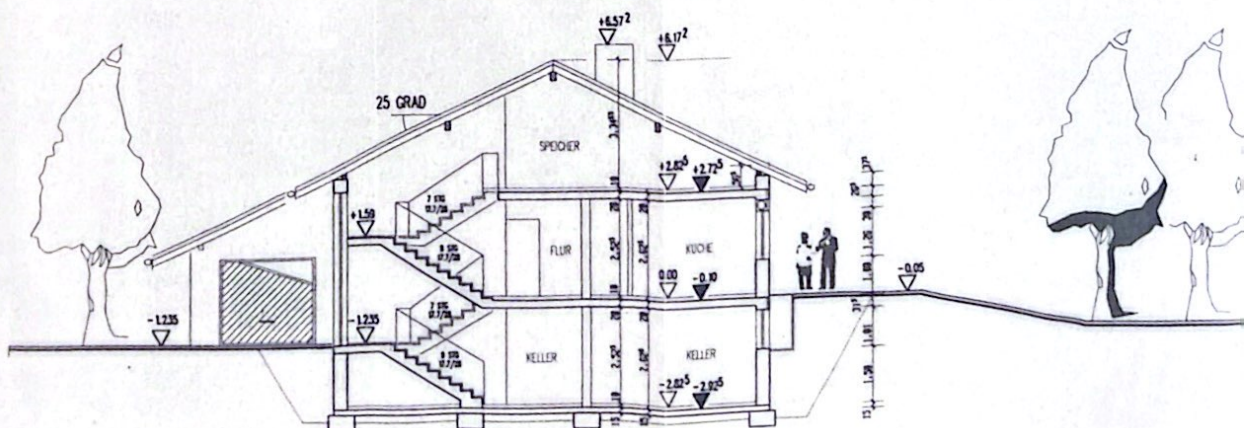

SCHNITT A-A